


图纸目录

序号	图 名	图 别	图 号	规 格	张 数	备 注
1	图册目录	建施	JS-00	A2		
2	原始总平面图	建施	JS-0Z1	A2		
3	改造后总平面图	建施	JS-0Z2	A2		
4	车棚原始首层平面图、车棚原始屋面层平面图	建施	JS-01	A2		
5	车棚㉔—㉔轴立面图 车棚㉔—㉔轴立面图 车棚㉔—㉔轴立面图 车棚㉔—㉔轴立面图	建施	JS-02	A2		
6	洗车池雨棚改造前平面图、立面图 洗车池雨棚改造后平面图、立面图	建施	JS-03	A2+ 1/4		
7	钢结构楼梯改造前平面图、立面图 钢结构楼梯改造后平面图、立面图	建施	JS-04	A2		
8	仓库原始首层平面图	建施	JS-05	A2		
9	仓库原始屋面层平面图	建施	JS-06	A2		
10	仓库㉔—㉔轴原始立面图 仓库㉔—㉔轴原始立面图	建施	JS-07	A2		
11	仓库㉔—㉔轴原始立面图 仓库㉔—㉔轴原始立面图	建施	JS-08	A2		
12	仓库改造后首层平面图	建施	JS-09	A2		
13	仓库改造后屋面层平面图	建施	JS-10	A2		
14	仓库㉔—㉔轴改造后立面图 仓库㉔—㉔轴改造后立面图	建施	JS-11	A2		
15	仓库㉔—㉔轴改造后立面图 仓库㉔—㉔轴改造后立面图 仓库改造后1—1剖面图	建施	JS-12	A2		
16	仓库节点大样图	建施	JS-13	A2		
17						
18						
19						
20						
21						
22						
23						
24						

序号	图 名	图 别	图 号	规 格	张 数	备 注
25						
26						
27						
28						
29						
30						
31						
32						
31						
32						
会 签			
建 筑		结 构	
ARCHT.		STRUCT.	
给排水		暖 通	
PLUMBING		HVAC	
电 气			
ELEC.			
<div></div>			
<div>方宇勘测有限公司</div> <div>FANGYU SURVEY CO. LTD.</div> <div>市政行业(道路工程、桥梁工程)专业乙级</div> <div>岩土工程勘察 乙级 建筑工程 乙级</div> <div>风景园林专项 乙级 土地规划 乙级</div>			
版权所有 图纸未加盖相应资质章无效; 以图中尺寸为准并现场校核, 内容如与其他图纸存在矛盾, 及时通知设计单位进行核准。 地址:河南省郑州市正商 和谐大厦A座七楼 电话:0371-56281966			
出图专用章 ABROAD SIGN			
注册执业章 REGISTERED SIGN			
建设单位 CLIENT 中山市三乡公路养护所			
工程名称 PROJECT 中山市三乡公路养护所应急机械车棚维修工程			
子项名称 UNIT TITLE			
审 定	王田磊	王田磊	
APPROVED BY			
审 核	钟 华	钟华	
EXAMINED BY			
项目负责人	岳 超	岳超	
CAPTAIN	岳 超	岳超	
专业负责人	程鹏辉	程鹏辉	
CHIEF ENGR.			
校 对	乔金龙	乔金龙	
CHECKED BY			
设 计	刘永坤	刘永坤	
DESIGNED BY			
制 图	刘永坤	刘永坤	
DRAWN BY			
图 名			
TITLE			
图册目录			
工程编号		版 次 号	1
PROJECT No.		EDITION No.	
专 业	建施	设计阶段	施工图
DISCIPLINES		DESIGN STATUS	
日 期	2026. 04	比 例	
DATE		SCALE	
图 号	JS-00	图纸数量	16
DRAWING No.		TOTAL	

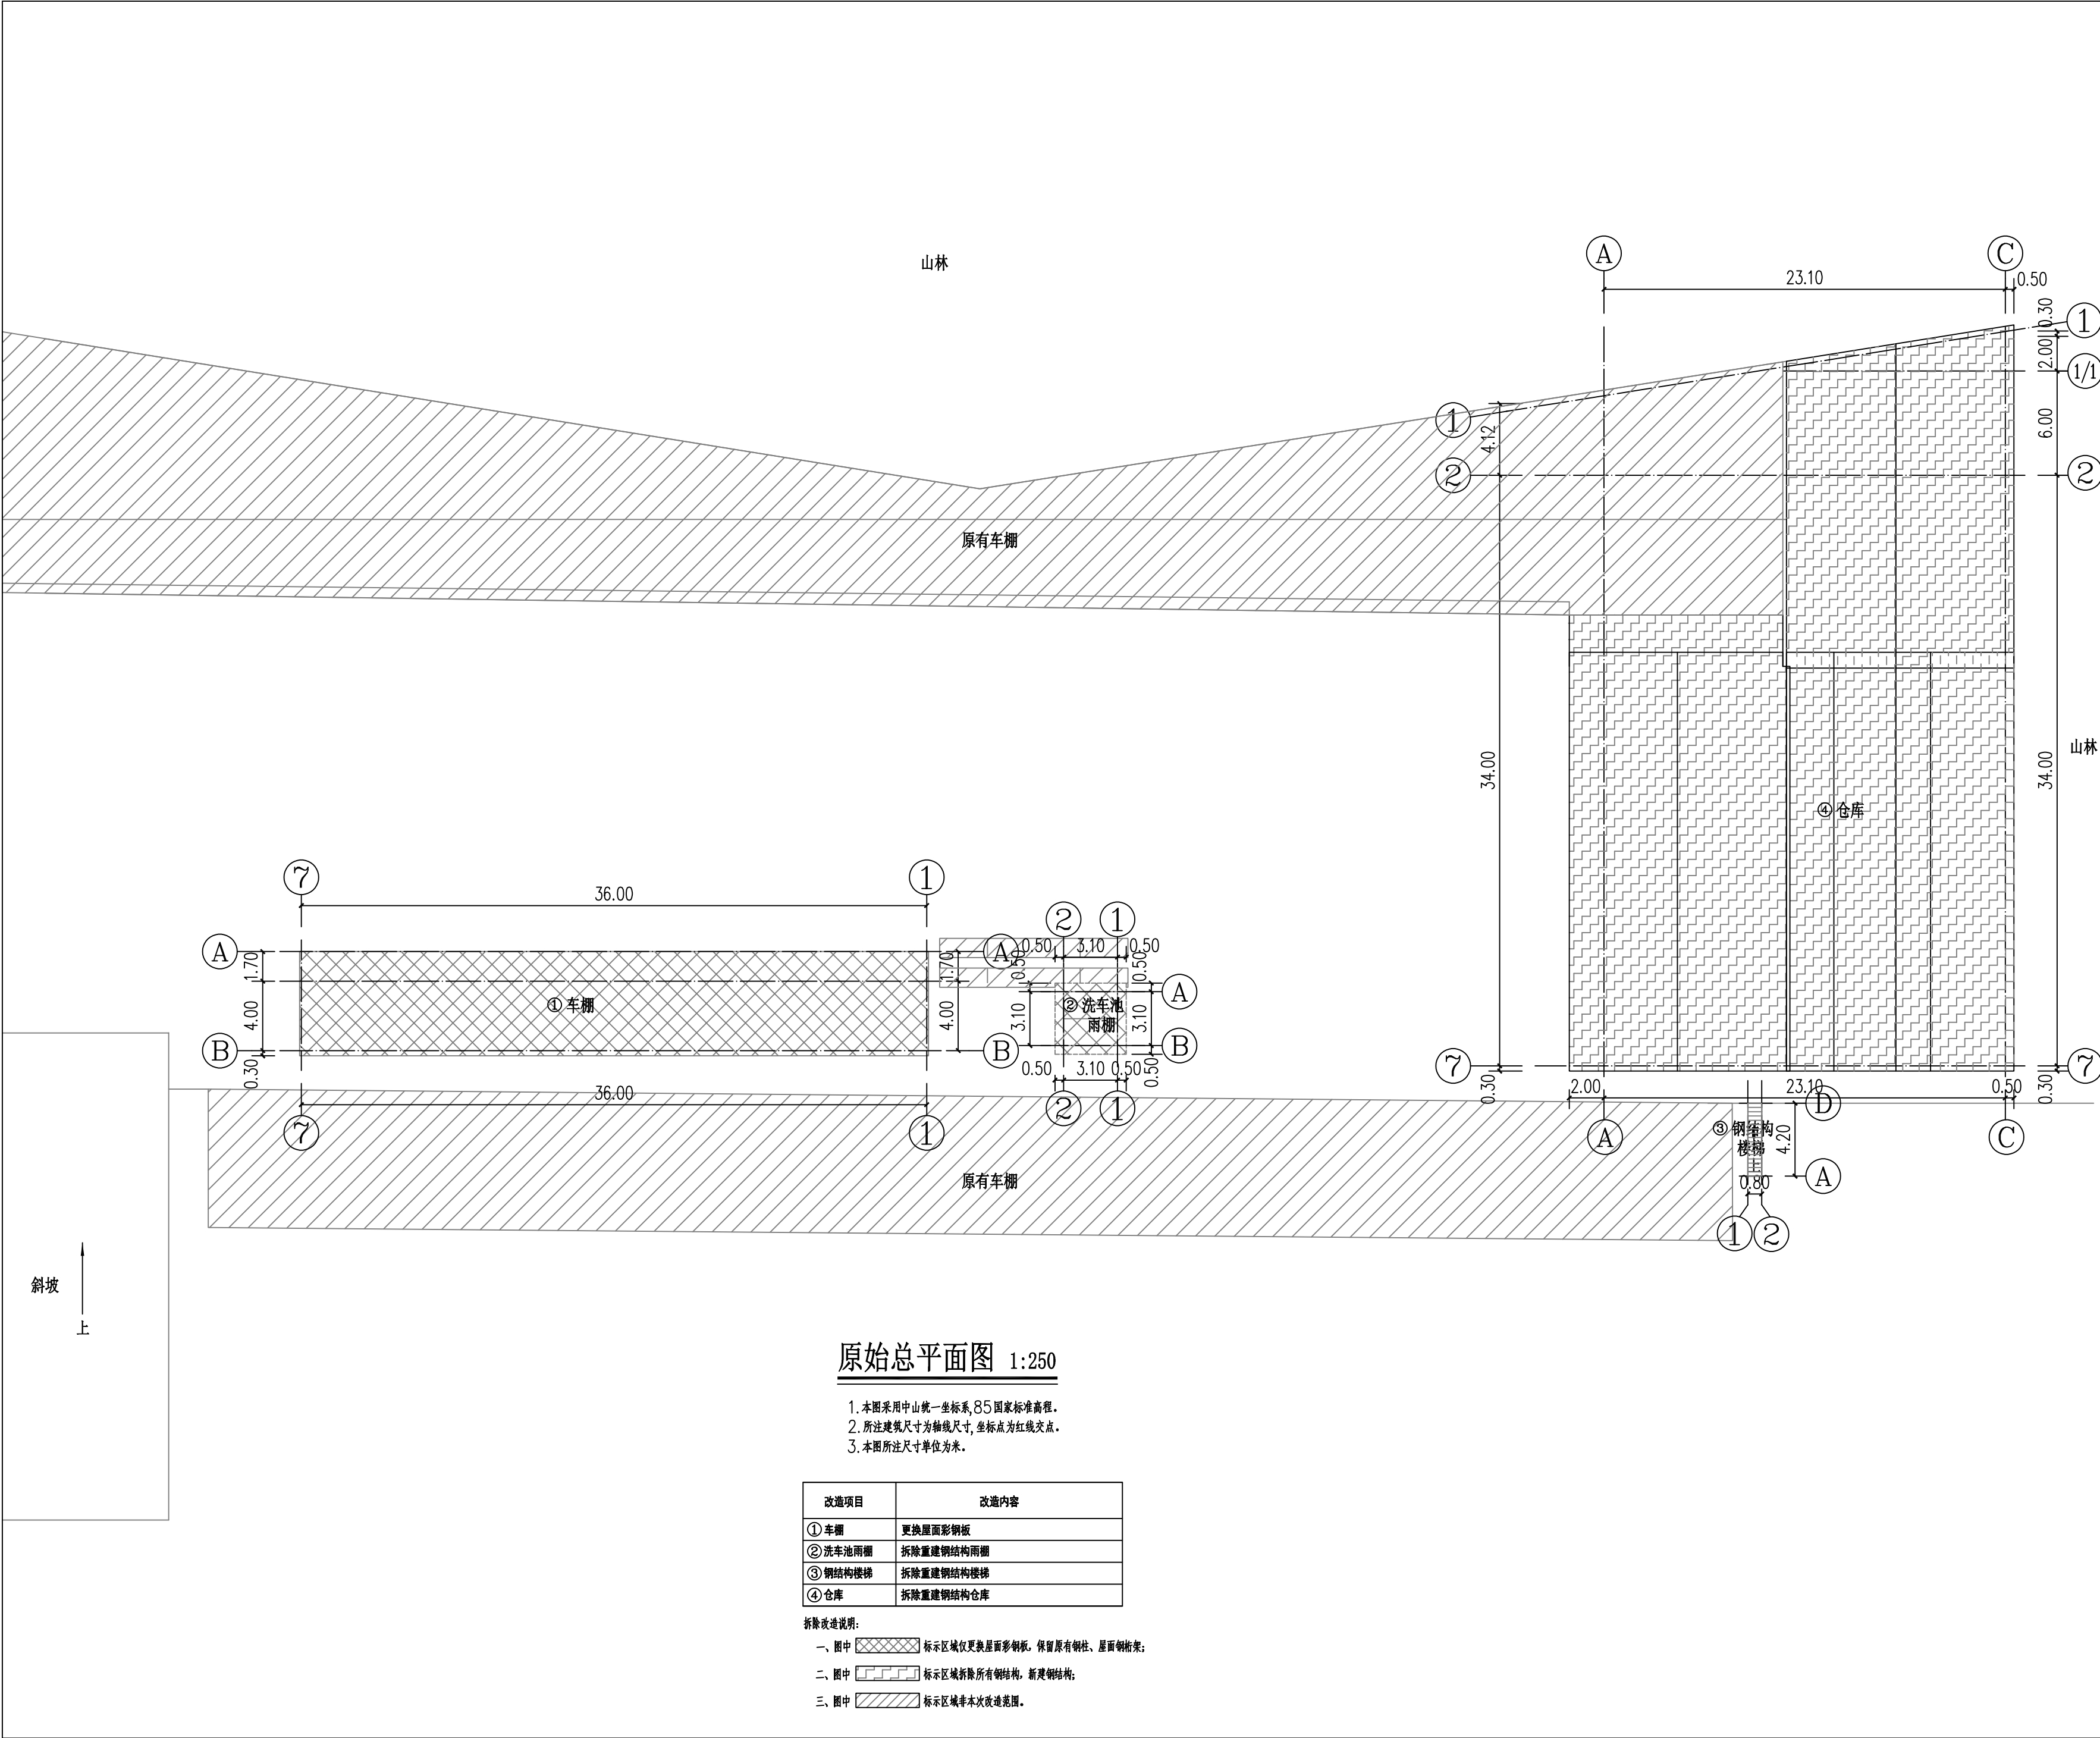

会 签			
COORDINATION			
建 筑 ARCHT.	✓	结 构 STRUCT.	
给排水 PLUMBING		暖 通 HVAC	
电 气 ELEC.			

方宇勘测有限公司

FANGYU SURVEY CO. LTD.

市政行业(道路工程、桥梁工程)专业乙级
岩土工程勘察 乙级 建筑工程 乙级
风景园林专项 乙级 土地规划 乙级

版权所有
图纸未加盖相应资质章无效;
以图中尺寸为准并现场校核,
内容如与其他图纸存在矛盾,
及时通知设计单位进行核准。
地址:河南省郑州市正商
和诺大厦A座七楼
电话:0371-56281966

出图专用章

ABROAD SIGN

注册执业章

REGISTERED SIGN

建设单位

CLIENT

中山市三乡公路养护所

工程名称

PROJECT

中山市三乡公路养护所应急机械车棚维修工程

子项名称

UNIT TITLE


审 定 APPROVED BY	王田磊	王田磊
审 核 EXAMINED BY	钟 华	钟 华
项目负责人 CAPTAIN	岳 超	岳 超
专业负责人 CHIEF ENGR.	程鹏辉	程鹏辉
校 对 CHECKED BY	乔金龙	乔金龙
设 计 DESIGNED BY	刘永坤	刘永坤
制 图 DRAWN BY	刘永坤	刘永坤

图 名

TITLE

原始总平面图


工程编号 PROJECT No.		版 次 号 EDITION No.	1
专 业 DISCIPLINES	建施	设计阶段 DESIGN STATUS	施工图
日 期 DATE	2026. 04	比 例 SCALE	
图 号 DRAWING No.	JS-021	图纸数量 TOTAL	16

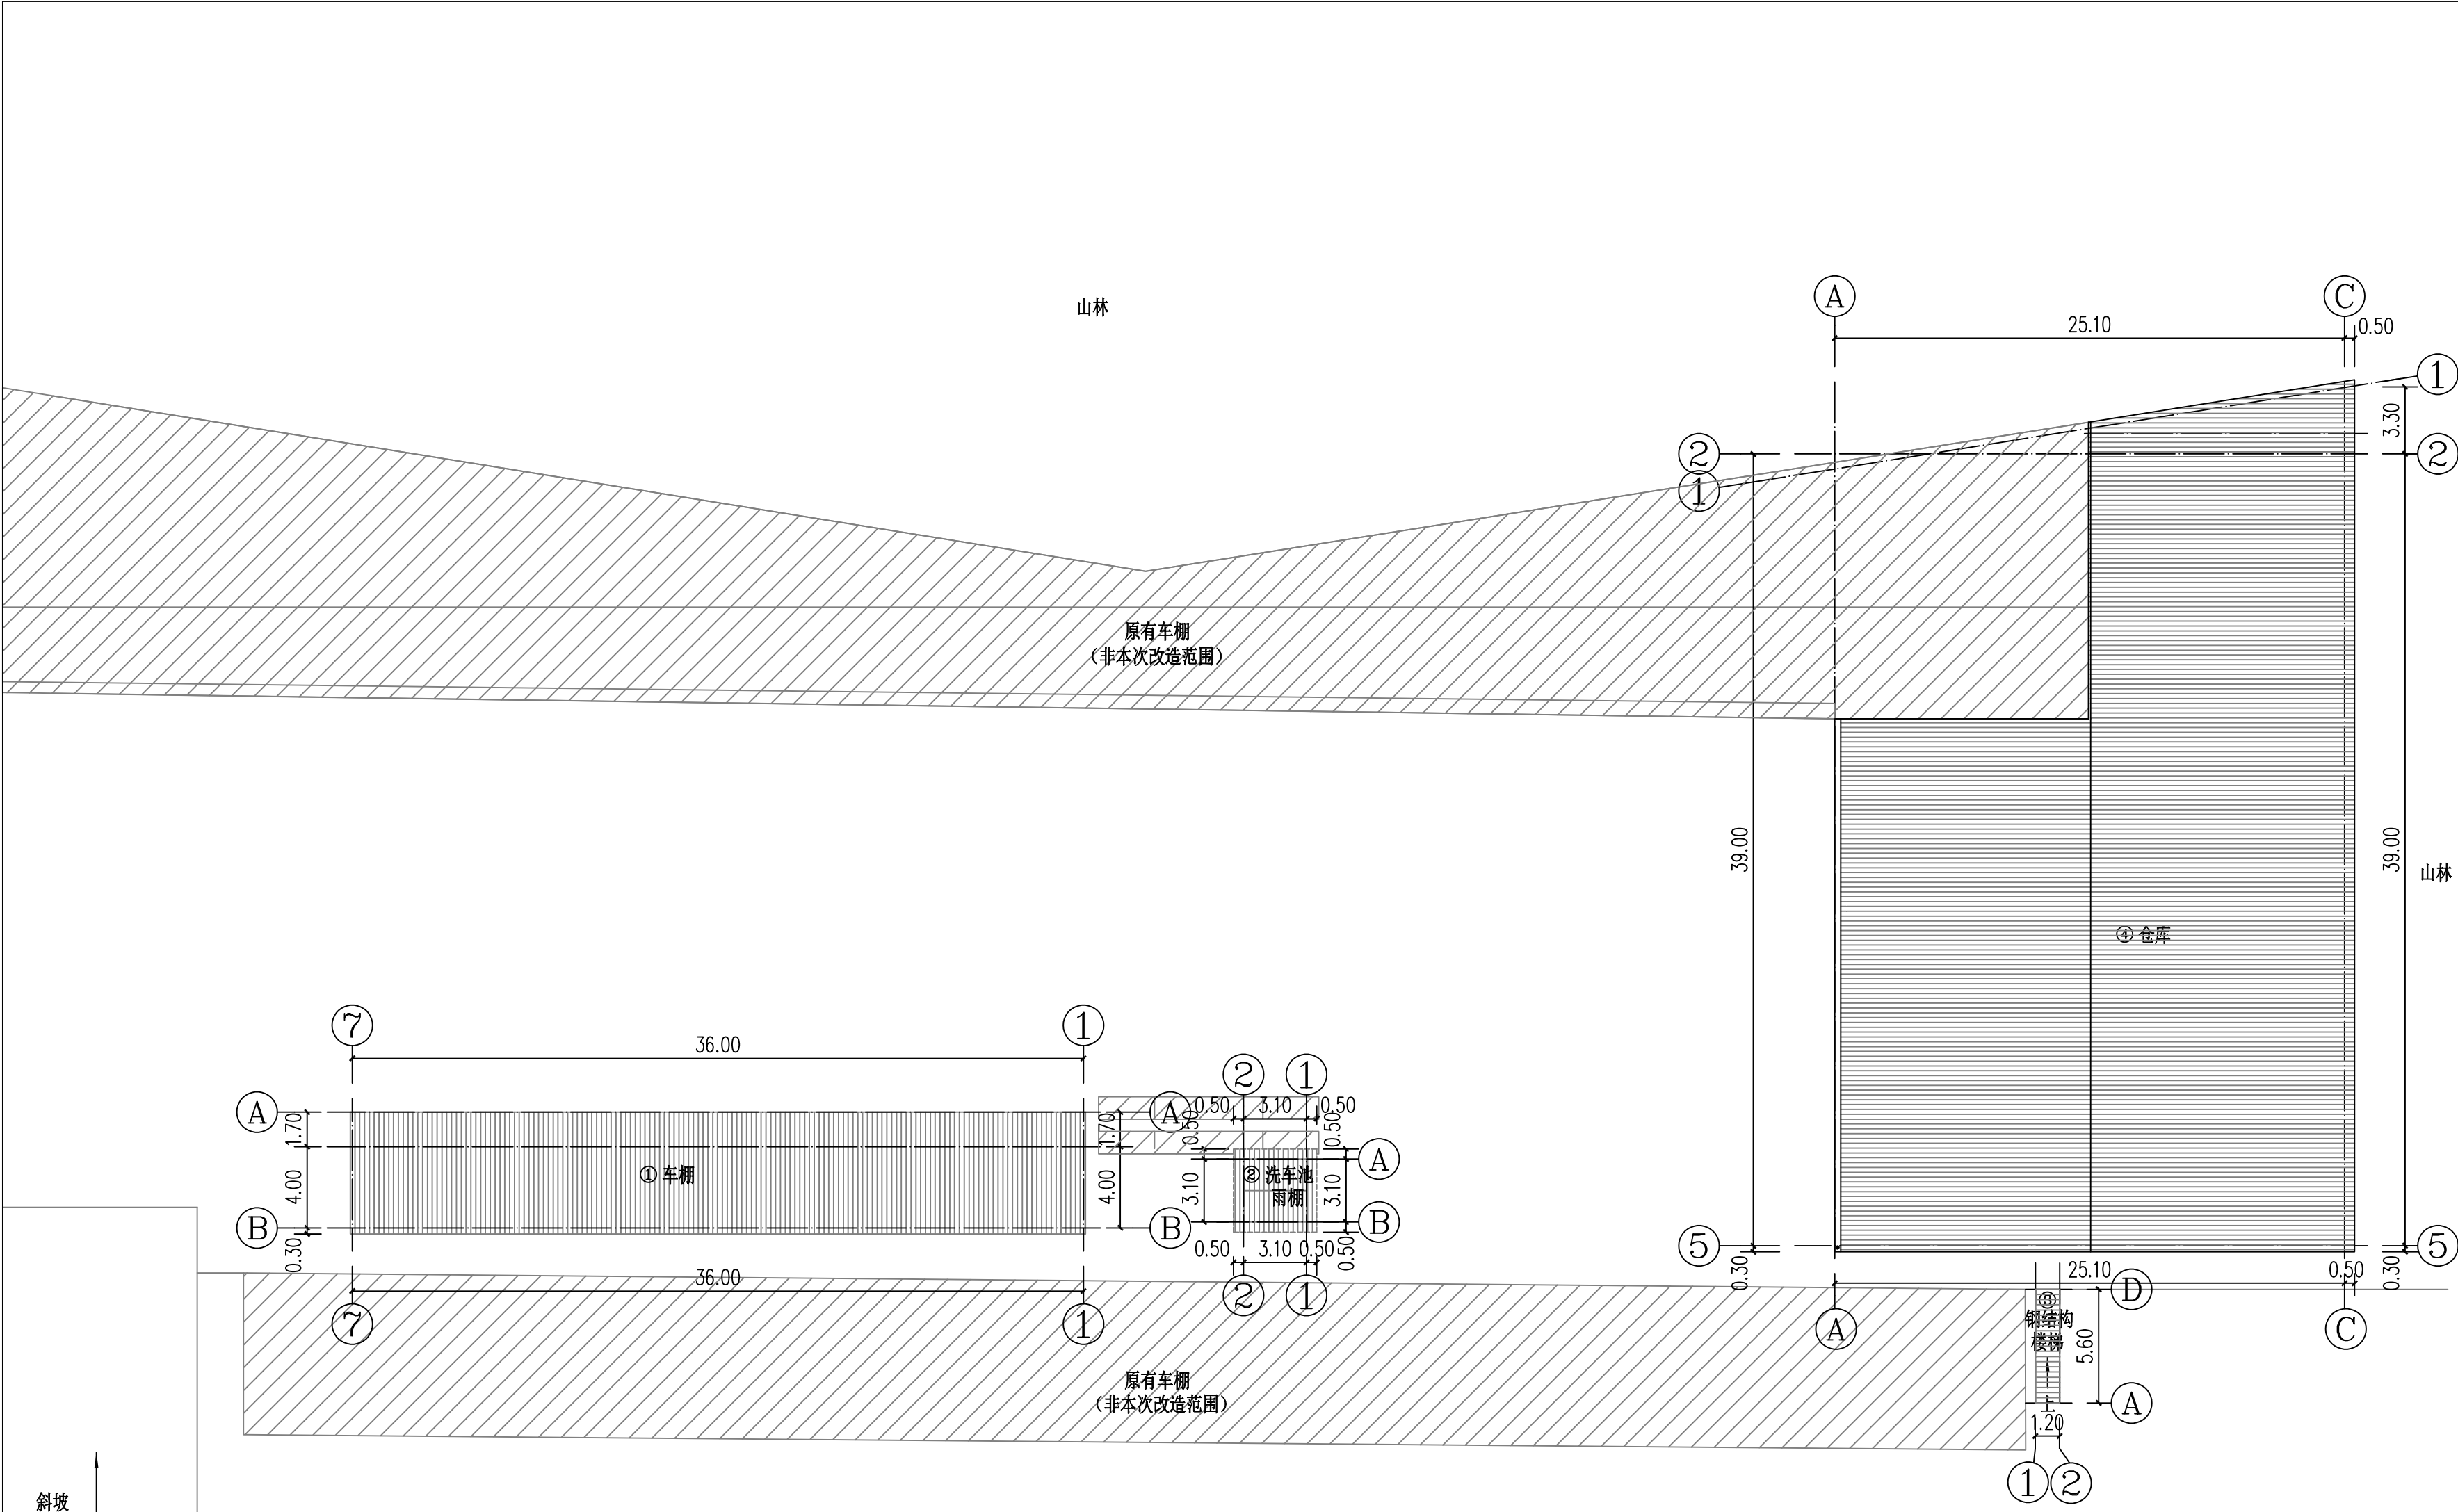


改造后总平面图 1:250

1. 本图采用中山统一坐标系,85国家标准高程。
2. 所注建筑尺寸为轴线尺寸,坐标点为红线交点。
3. 本图所注尺寸单位为米。

会 签	
COORDINATION	
建 筑 ARCHT.	✓	结 构 STRUCT.	
给排水 PLUMBING		暖 通 HVAC	
电 气 ELEC.	
<div>—</div> <div>方宇勘测有限公司 FANGYU SURVEY CO. LTD.</div> <div>市政行业(道路工程、桥梁工程)专业乙级 岩土工程勘察 乙级 建筑工程 乙级 风景园林专项 乙级 土地规划 乙级</div> <div>版权所有 图纸未加盖相应资质章无效; 以图中尺寸为准并现场校验, 内容如与其他图纸存在矛盾, 及时通知设计单位进行核准。 地址:河南省郑州市正商 和谐大厦A座七楼 电话:0371-56281966</div> <div>出图专用章 A680AD 510H</div> <div>注册执业章 REGISTERED SIGN</div> <div>建设单位 CLIENT 中山市三乡公路养护所</div> <div>工程名称 PROJECT 中山市三乡公路养护所应急机械车棚维修工程</div> <div>子项名称 UNIT TITLE</div> <tr><td>审 定 APPROVED BY</td><td>王田磊</td><td>王田磊</td><td></td></tr> <tr><td>审 核 EXAMINED BY</td><td>钟 华</td><td>钟 华</td><td></td></tr> <tr><td rowspan="2">项目负责人 CAPTAIN</td><td>岳 超</td><td>岳 超</td><td></td></tr> <tr><td>岳 超</td><td>岳 超</td><td></td></tr> <tr><td>专业负责人 CHIEF ENGR.</td><td>程鹏辉</td><td>程鹏辉</td><td></td></tr> <tr><td>校 对 CHECKED BY</td><td>乔金龙</td><td>乔金龙</td><td></td></tr> <tr><td>设 计 DESIGNED BY</td><td>刘永坤</td><td>刘永坤</td><td></td></tr> <tr><td>制 图 DRAWN BY</td><td>刘永坤</td><td>刘永坤</td><td></td></tr> <tr><td colspan="4">图 名 TITLE 改造后总平面图</td></tr> <tr><td>工程编号 PROJECT No.</td><td></td><td>版 次 号 EDITION No.</td><td>1</td></tr> <tr><td>专 业 DISCIPLINES</td><td>建施</td><td>设计阶段 DESIGN STATUS</td><td>施工图</td></tr> <tr><td>日 期 DATE</td><td>2026. 04</td><td>比 例 SCALE</td><td></td></tr> <tr><td>图 号 DRAWING No.</td><td>JS-022</td><td>图纸数量 TOTAL</td><td>16</td></tr>				审 定 APPROVED BY	王田磊	王田磊		审 核 EXAMINED BY	钟 华	钟 华		项目负责人 CAPTAIN	岳 超	岳 超		岳 超	岳 超		专业负责人 CHIEF ENGR.	程鹏辉	程鹏辉		校 对 CHECKED BY	乔金龙	乔金龙		设 计 DESIGNED BY	刘永坤	刘永坤		制 图 DRAWN BY	刘永坤	刘永坤		图 名 TITLE 改造后总平面图				工程编号 PROJECT No.		版 次 号 EDITION No.	1	专 业 DISCIPLINES	建施	设计阶段 DESIGN STATUS	施工图	日 期 DATE	2026. 04	比 例 SCALE		图 号 DRAWING No.	JS-022	图纸数量 TOTAL	16
审 定 APPROVED BY	王田磊	王田磊	
审 核 EXAMINED BY	钟 华	钟 华	
项目负责人 CAPTAIN	岳 超	岳 超	
	岳 超	岳 超	
专业负责人 CHIEF ENGR.	程鹏辉	程鹏辉	
校 对 CHECKED BY	乔金龙	乔金龙	
设 计 DESIGNED BY	刘永坤	刘永坤	
制 图 DRAWN BY	刘永坤	刘永坤	
图 名 TITLE 改造后总平面图	
工程编号 PROJECT No.		版 次 号 EDITION No.	1	
专 业 DISCIPLINES	建施	设计阶段 DESIGN STATUS	施工图	
日 期 DATE	2026. 04	比 例 SCALE	
图 号 DRAWING No.	JS-022	图纸数量 TOTAL	16	

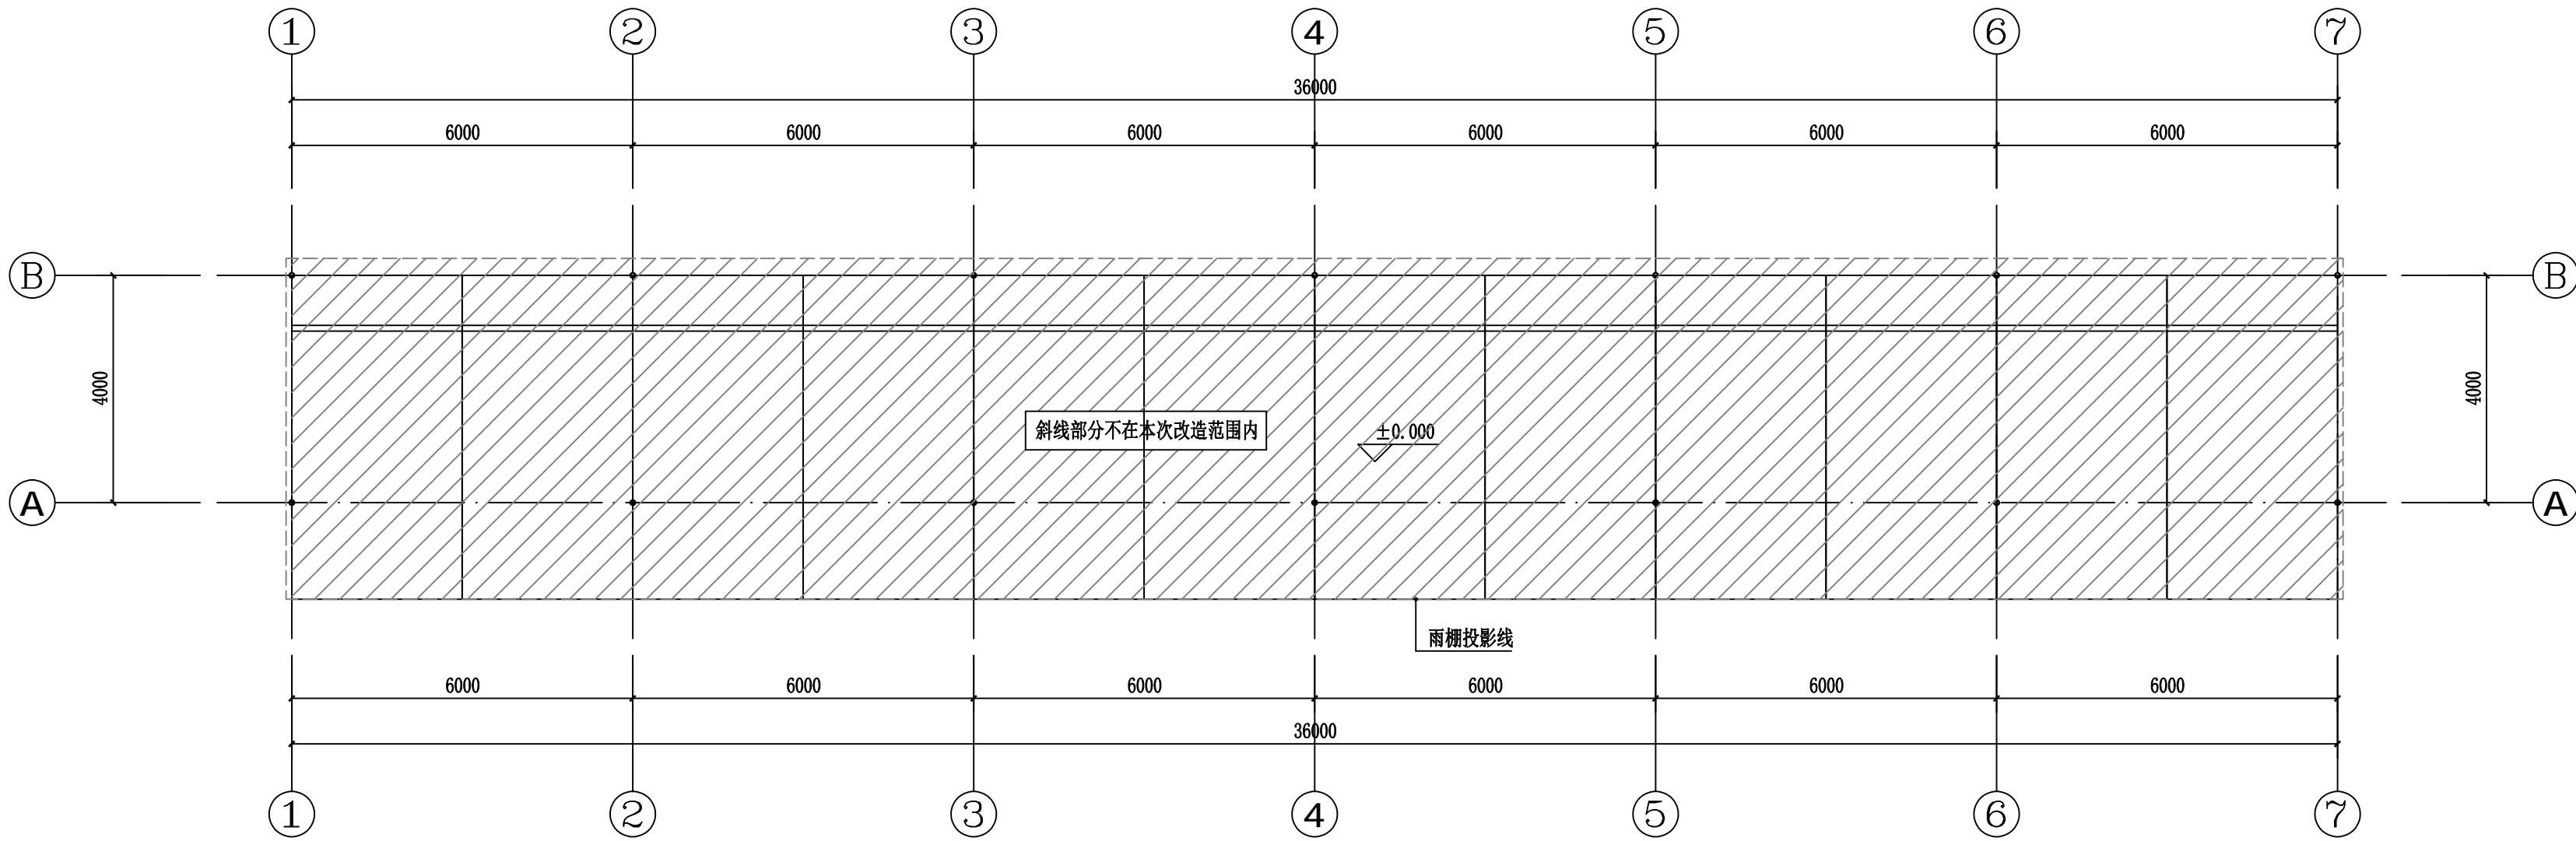


车棚原始首层平面图 1:100

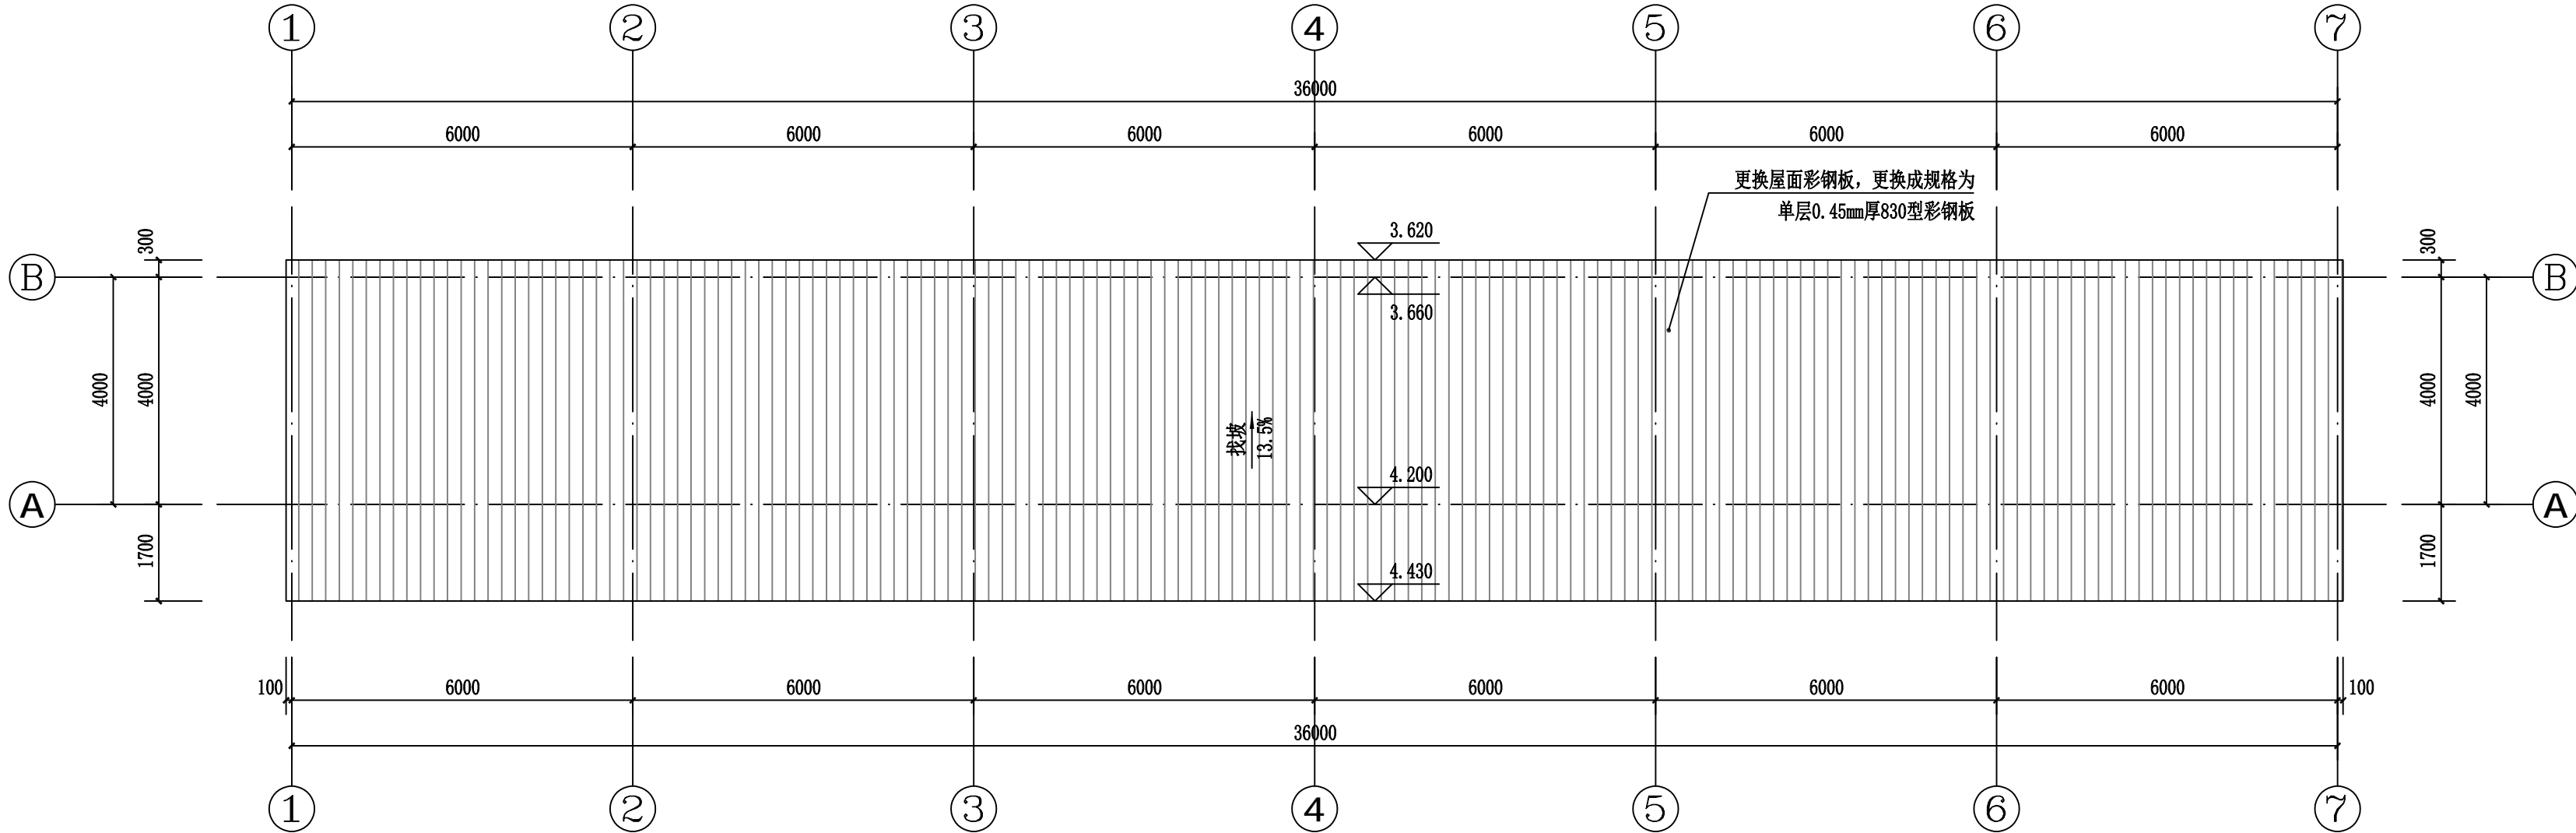


车棚原始屋面层平面图 1:100

改造说明:
1、本车棚改造仅更换屋面彩钢板, 其余不在本次改造范围内。


会 签 COORDINATION			
建 筑 ARCHT.	✓	结 构 STRUCT.	
给排水 PLUMBING		暖 通 HVAC	
电 气 ELEC.			
<div><div></div></div> <div>方宇勘测有限公司 FANGYU SURVEY CO. LTD.</div> <div>市政行业(道路工程、桥梁工程)专业乙级 岩土工程勘察 乙级 建筑工程 乙级 风景园林专项 乙级 土地规划 乙级</div>			
版权所有 图纸未加盖相应资质章无效; 以图中尺寸为准并现场校验, 内容如与其他图纸存在矛盾, 及时通知设计单位进行核准。 地址: 河南省郑州市正商 和诺大厦A座七楼 电话: 0371-56281966			
出图专用章 ABROAD SIGN			
注册执业章 REGISTERED SIGN			
建设单位 CLIENT 中山市三乡公路养护所			
工程名称 PROJECT 中山市三乡公路养护所应急机械车棚维修工程			
子项名称 UNIT TITLE			
审 定 APPROVED BY	王田磊	王田磊	
审 核 EXAMINED BY	钟 华	钟 华	
项目负责人 CAPTAIN	岳 超	岳 超	
	岳 超	岳 超	
专业负责人 CHIEF ENGR.	程鹏辉	程鹏辉	
校 对 CHECKED BY	乔金龙	乔金龙	
设 计 DESIGNED BY	刘永坤	刘永坤	
制 图 DRAWN BY	刘永坤	刘永坤	
图 名 TITLE 车棚原始首层平面图 车棚原始屋面层平面图			
工程编号 PROJECT No.		版 次 号 EDITION No.	1
专 业 DISCIPLINES	建施	设计阶段 DESIGN STATUS	施工图
日 期 DATE	2026. 04	比 例 SCALE	
图 号 DRAWING No.	JS-01	图纸数量 TOTAL	16

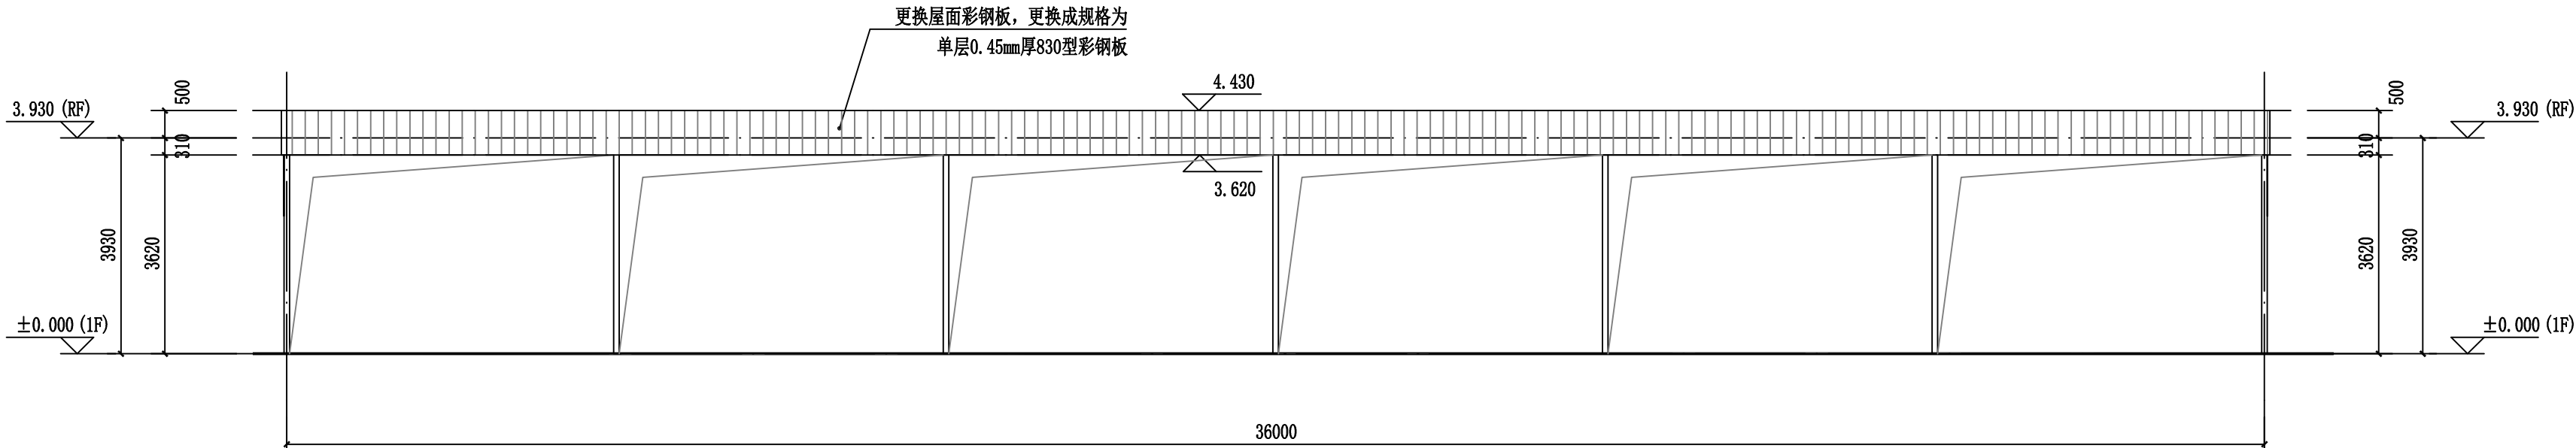


车棚⑦-①轴立面图 1:150

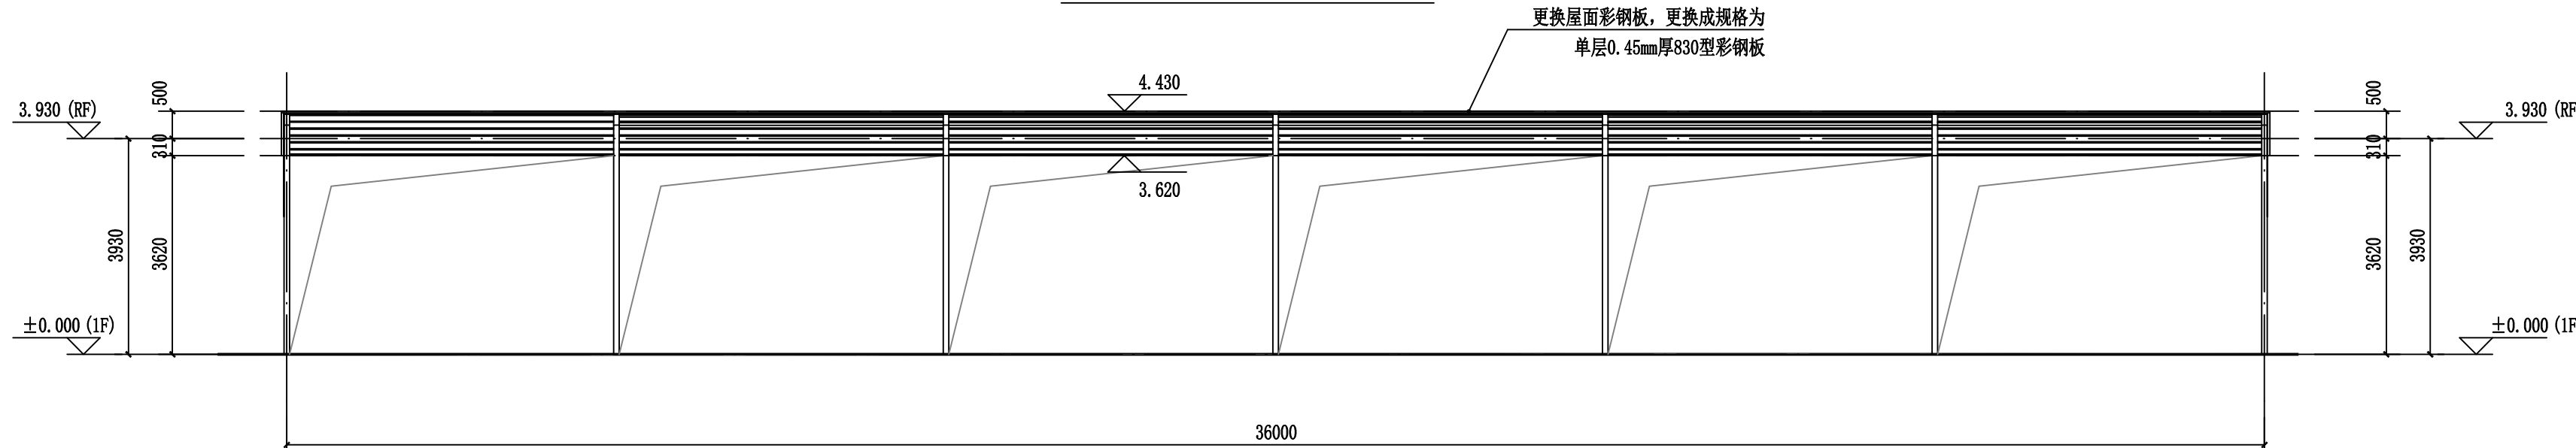

车棚①-⑦轴立面图 1:150

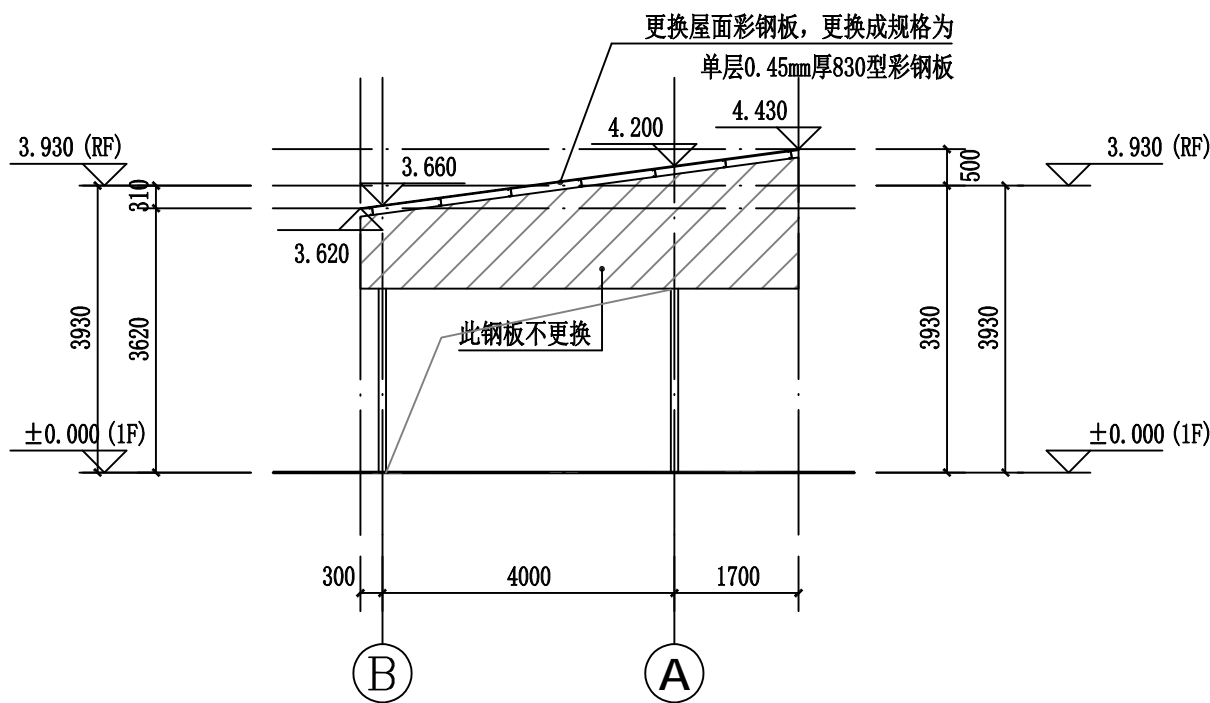


车棚③-①轴立面图 1:100

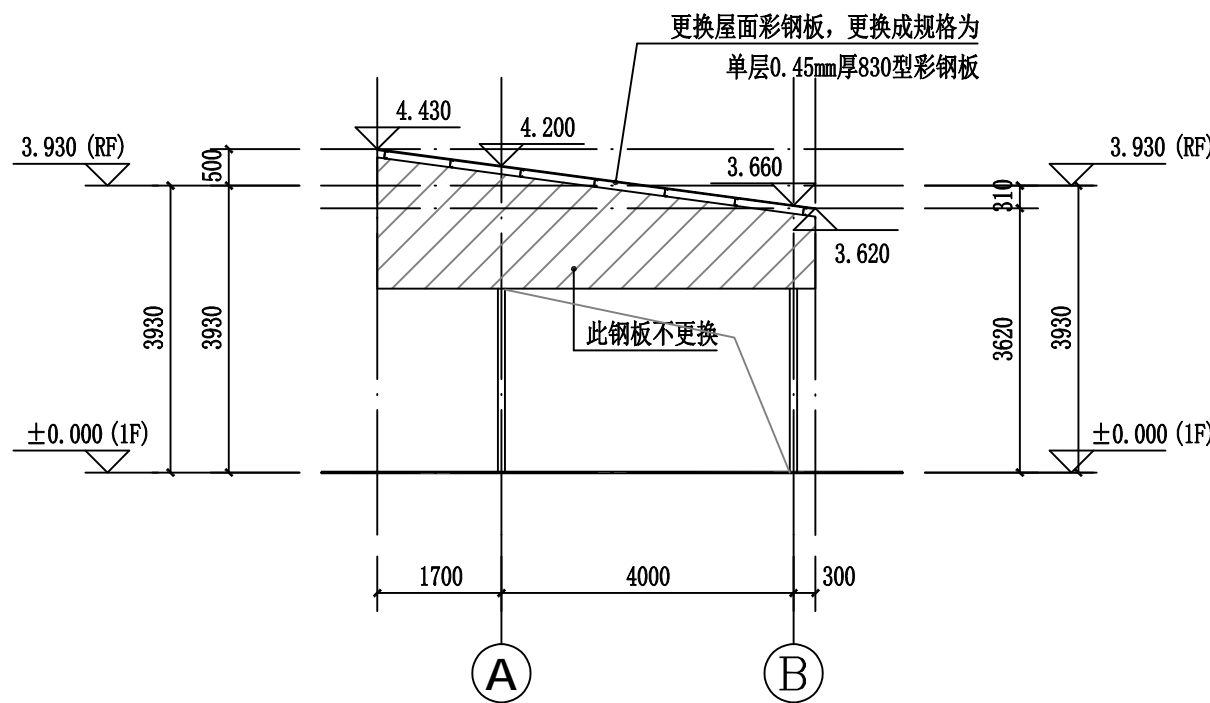

车棚①-③轴立面图 1:100


会 签 COORDINATION			
建 筑 ARCHT.	✓	结 构 STRUCT.	
给排水 PLUMBING		暖 通 HVAC	
电 气 ELEC.			
<div></div>			
方宇勘测有限公司 FANGYU SURVEY CO. LTD.			
市政行业(道路工程、桥梁工程)专业乙级 岩土工程勘察 乙级		建筑工程 乙级 风景园林专项 乙级 土地规划 乙级	
版权所有 图纸未加盖相应资质章无效; 以图中尺寸为准并现场校核, 内容如与其他图纸存在矛盾, 及时通知设计单位进行核准。 地址:河南省郑州市正商 和谐大厦A座七楼 电话:0371-56281966			
出图专用章 A60000 SIGN			
注册执业章 REGISTERED SIGN			
建设单位 CLIENT 中山市三乡公路养护所			
工程名称 PROJECT 中山市三乡公路养护所应急机械车棚维修工程			
子项名称 UNIT TITLE			
审 定 APPROVED BY	王田磊	王田磊	
审 核 EXAMINED BY	钟 华	钟 华	
项目负责人 CAPTAIN	岳 超	岳 超	
	岳 超	岳 超	
专业负责人 CHIEF ENGR.	程鹏辉	程鹏辉	
校 对 CHECKED BY	乔金龙	乔金龙	
设 计 DESIGNED BY	刘永坤	刘永坤	
制 图 DRAWN BY	刘永坤	刘永坤	
图 名 TITLE 车棚⑦-①轴立面图 车棚①-⑦轴立面图 车棚③-①轴立面图 车棚①-③轴立面图			
工程编号 PROJECT No.		版 次 号 EDITION No.	1
专 业 DISCIPLINES	建施	设计阶段 DESIGN STATUS	施工图
日 期 DATE	2026. 04	比 例 SCALE	
图 号 DRAWING No.	JS-02	图纸数量 TOTAL	16

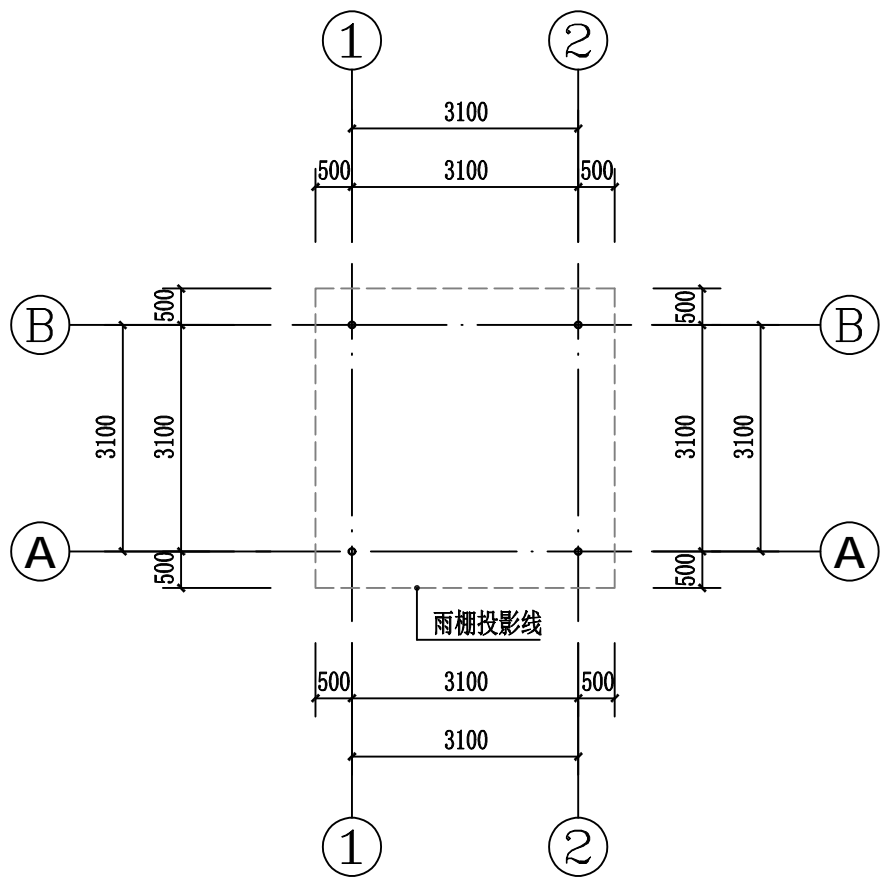


洗车池雨棚原始首层平面图 1:100

拆除改造说明:


- 1、拆除洗车池雨棚所有构件(包括钢柱、桁架、屋面彩钢板),重做雨棚。

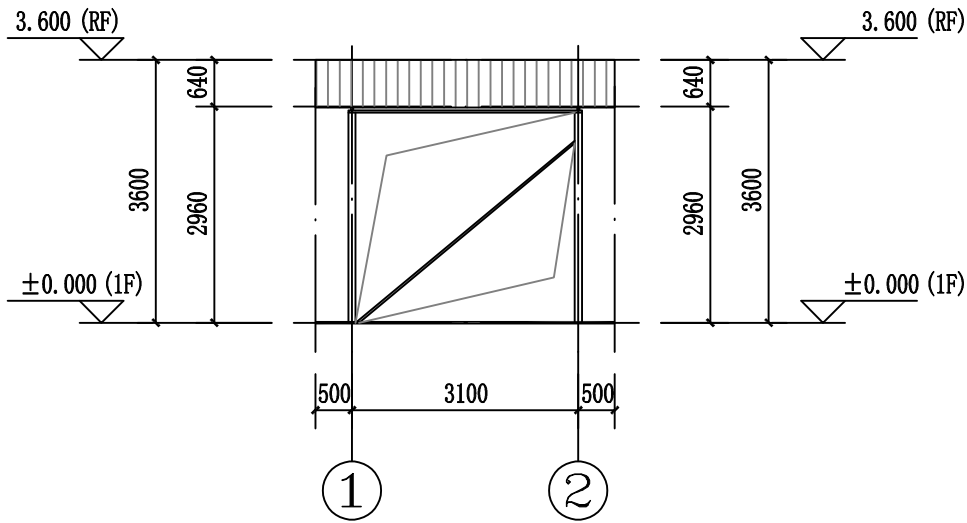


洗车池雨棚原始①-②轴立面图 1:100

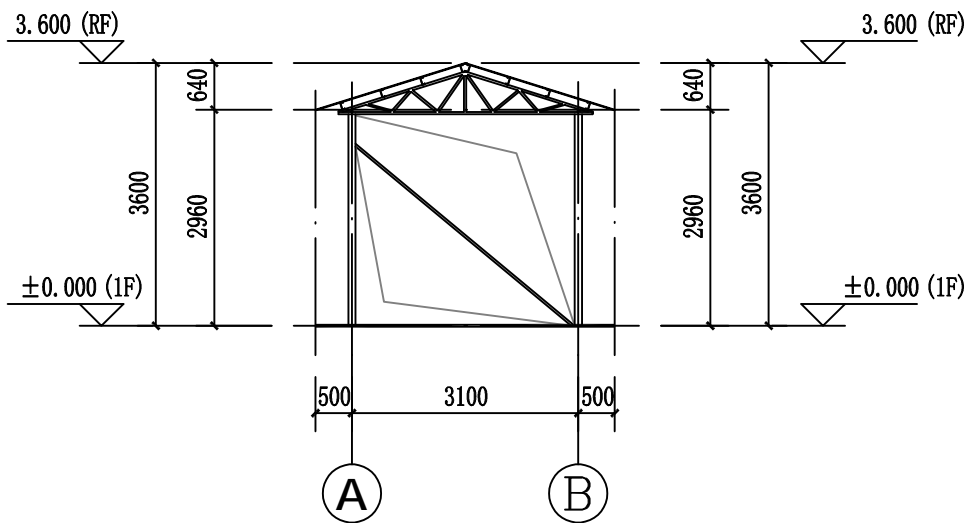


洗车池雨棚原始A-B轴立面图 1:100

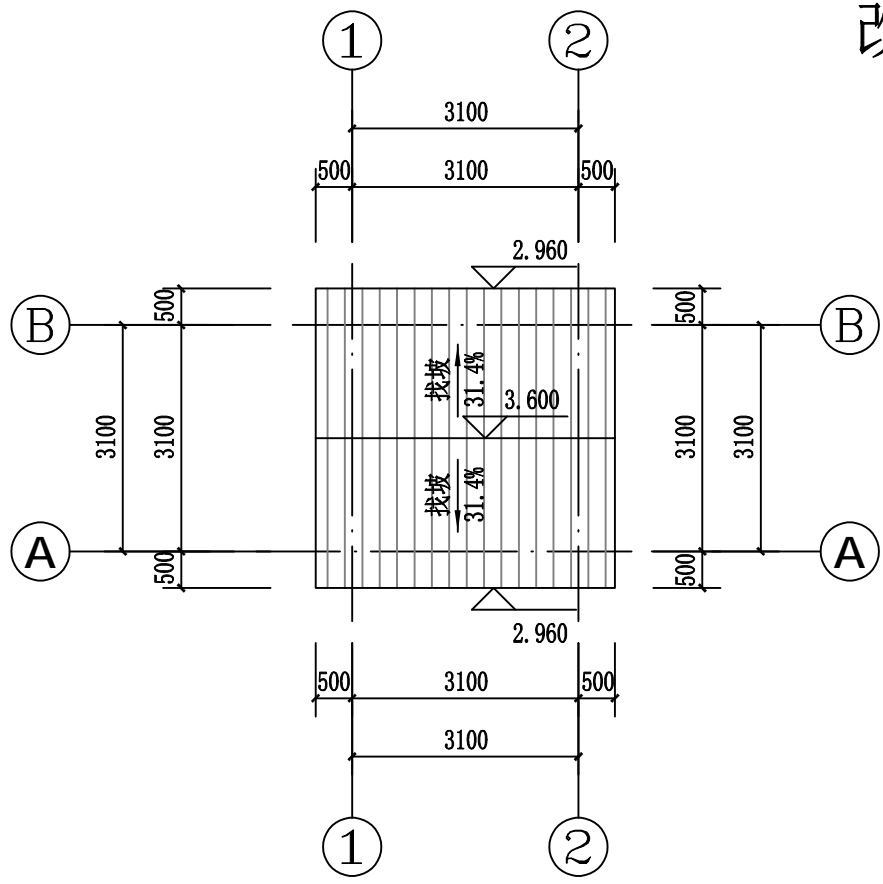

洗车池雨棚原始屋面层平面图 1:100

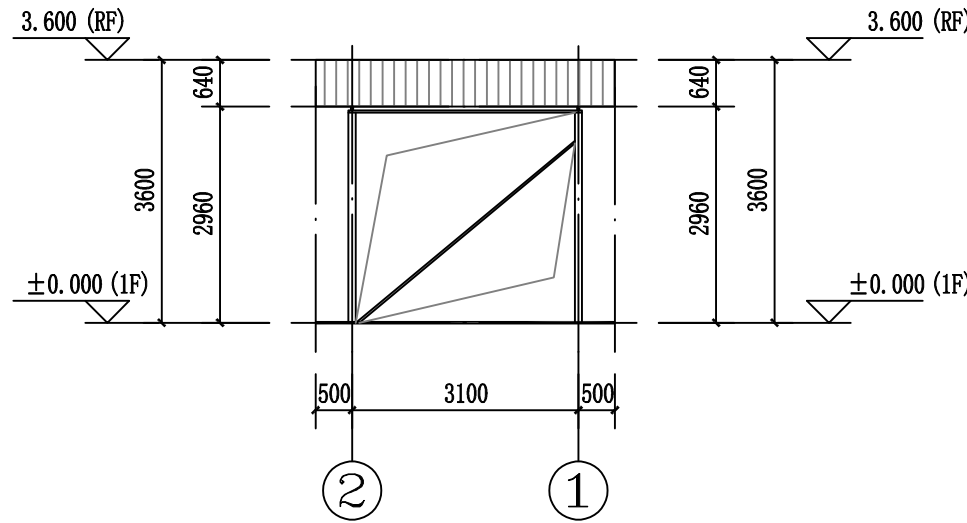


洗车池雨棚原始②-①轴立面图 1:100

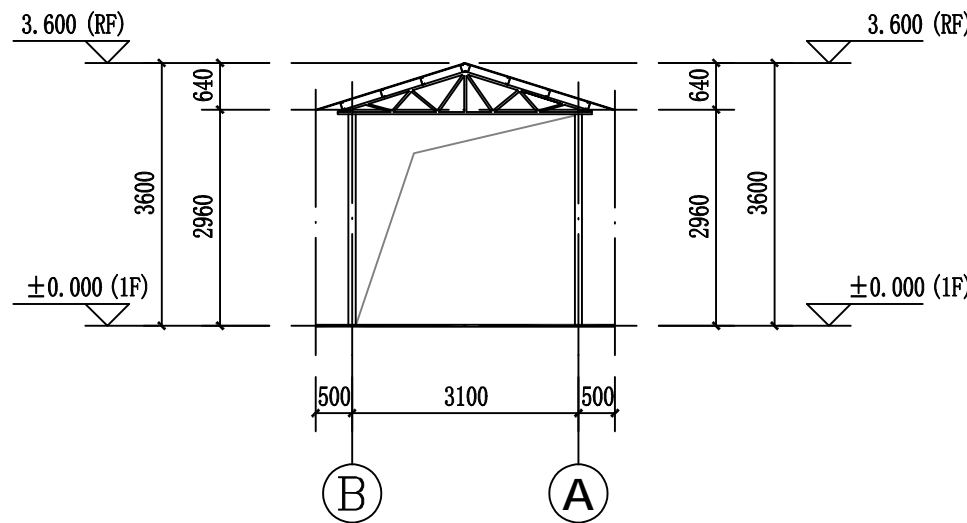


洗车池雨棚原始B-A轴立面图 1:100

改造前


改造后

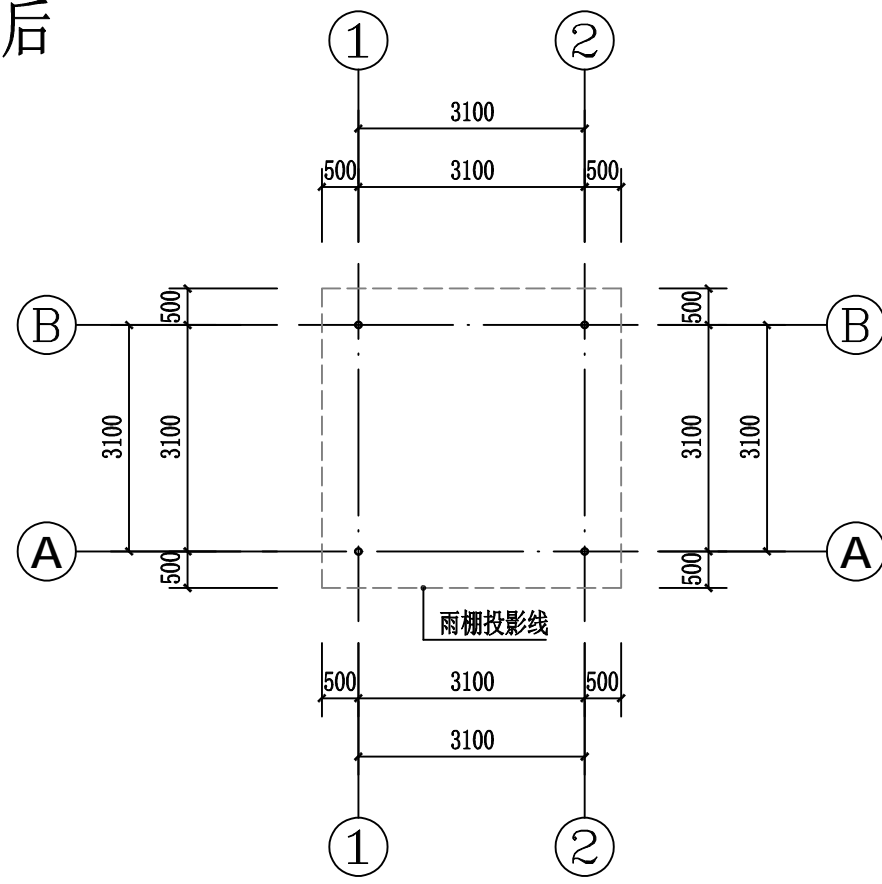


洗车池雨棚改造后首层平面图 1:100

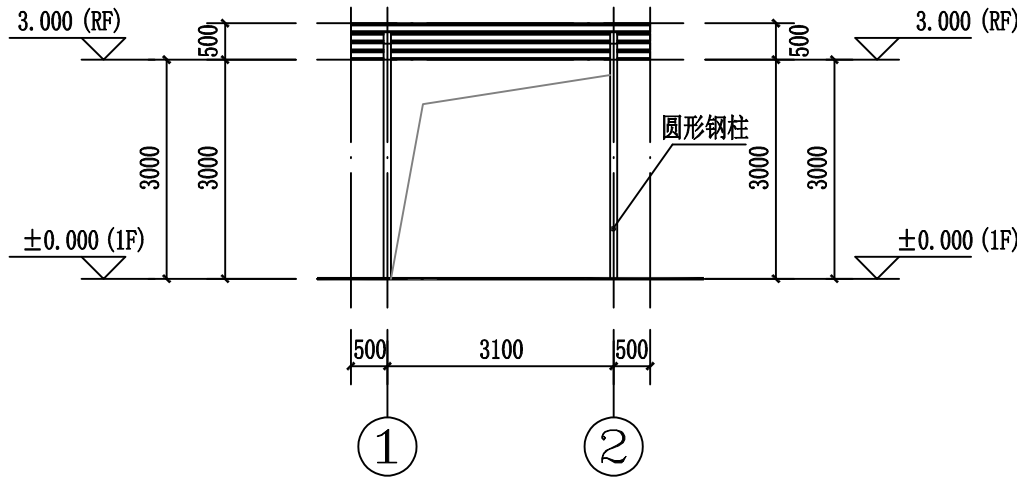


洗车池雨棚改造后①-②轴立面图 1:100

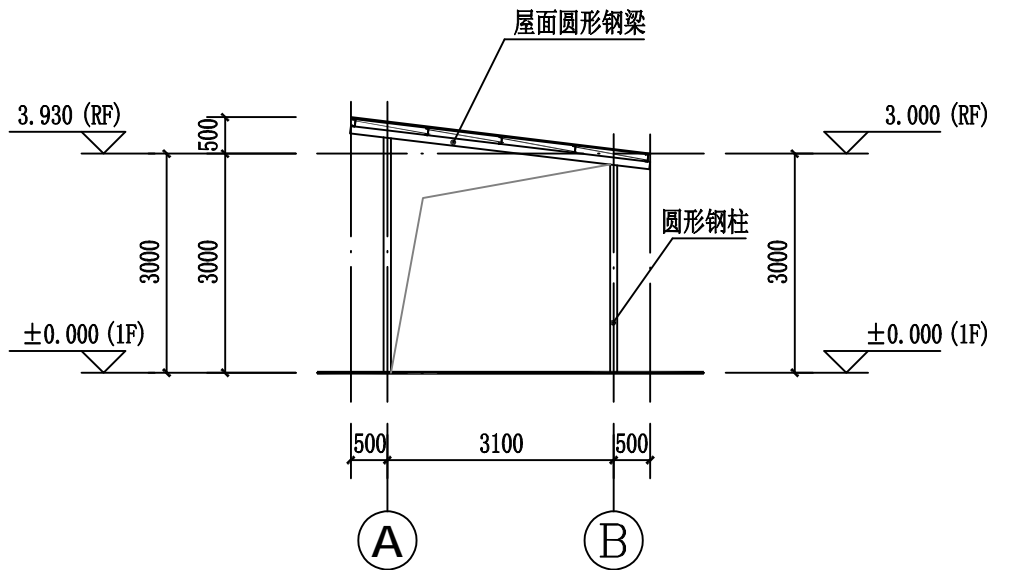


洗车池雨棚改造后A-B轴立面图 1:100

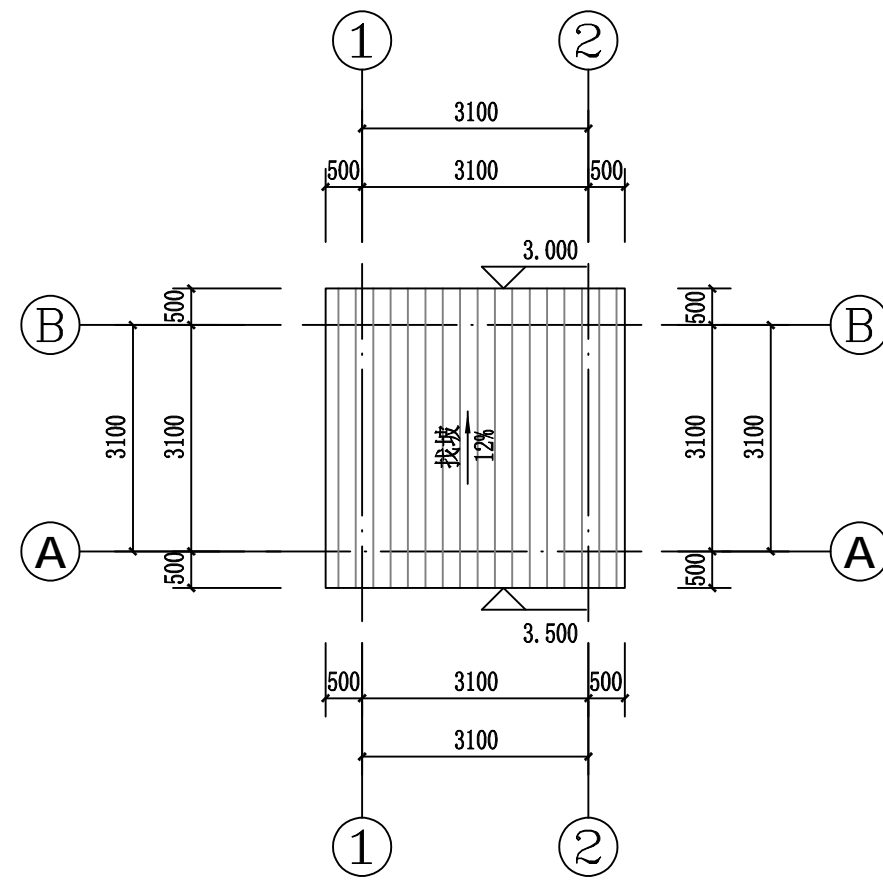

洗车池雨棚改造后屋面层平面图 1:100

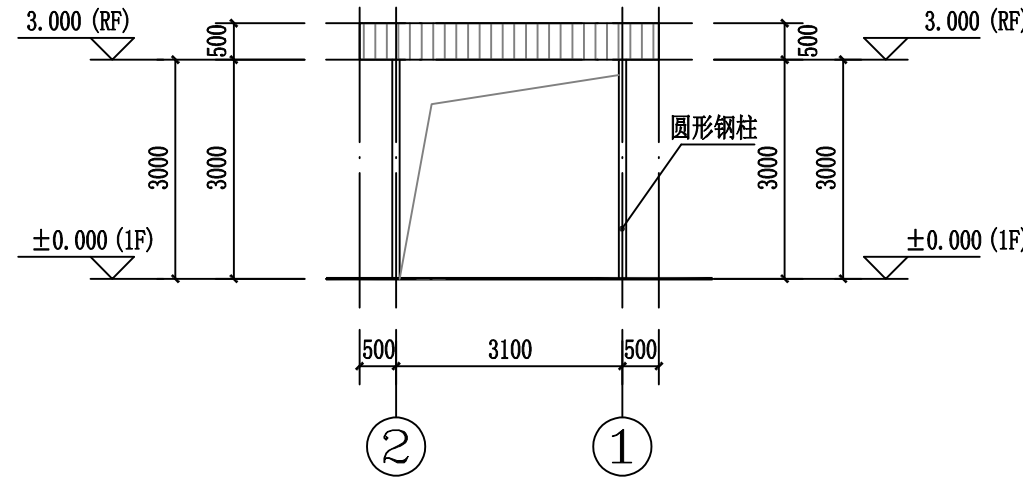


洗车池雨棚改造后②-①轴立面图 1:100

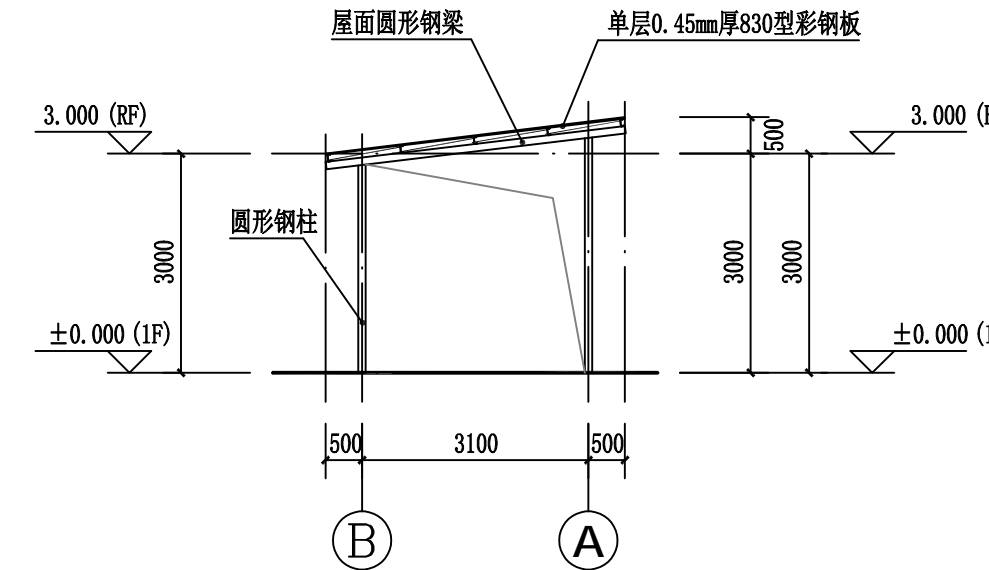


洗车池雨棚改造后B-A轴立面图 1:100


会 签 COORDINATION			
建 筑 ARCHT.	✓	结 构 STRUCT.	
给排水 PLUMBING		暖 通 HVAC	
电 气 ELEC.			
<div>—</div> <div>方宇勘测有限公司 FANGYU SURVEY CO. LTD. 市政行业(道路工程、桥梁工程)专业乙级 岩土工程勘察 乙级 建筑工程 乙级 风景园林专项 乙级 土地规划 乙级</div> <div>版权所有 图纸未加盖相应资质章无效; 以图中尺寸为基准并现场校验, 内容如与其他图纸存在矛盾, 及时通知设计单位进行审核。 地址:河南省郑州市正商 和城大厦A座七楼 电话:0371-56281966</div> <div>出图专用章 ABROAD SIGN</div>			
注册执业章 REGISTERED SIGN			
建设单位 CLIENT 中山市三乡公路养护所			
工程名称 PROJECT 中山市三乡公路养护所应急机械车棚维修工程			
子项名称 UNIT TITLE			
审 定 APPROVED BY	王田磊	王田磊	
审 核 EXAMINED BY	钟 华	钟 华	
项目负责人 CAPTAIN	岳 超	岳 超	
	岳 超	岳 超	
专业负责人 CHIEF ENCL.	程鹏辉	程鹏辉	
校 对 CHECKED BY	乔金龙	乔金龙	
设 计 DESIGNED BY	刘永坤	刘永坤	
制 图 DRAWN BY	刘永坤	刘永坤	
图 名 TITLE 洗车池雨棚改造前平面图、立面图 洗车池雨棚改造后平面图、立面图			
工程编号 PROJECT No.		版 次 号 EDITION No.	1
专 业 DISCIPLINES	建施	设计阶段 DESIGN STATUS	施工图
日 期 DATE	2026.04	比 例 SCALE	
图 号 DRAWING No.	JS-03	图纸数量 TOTAL	16

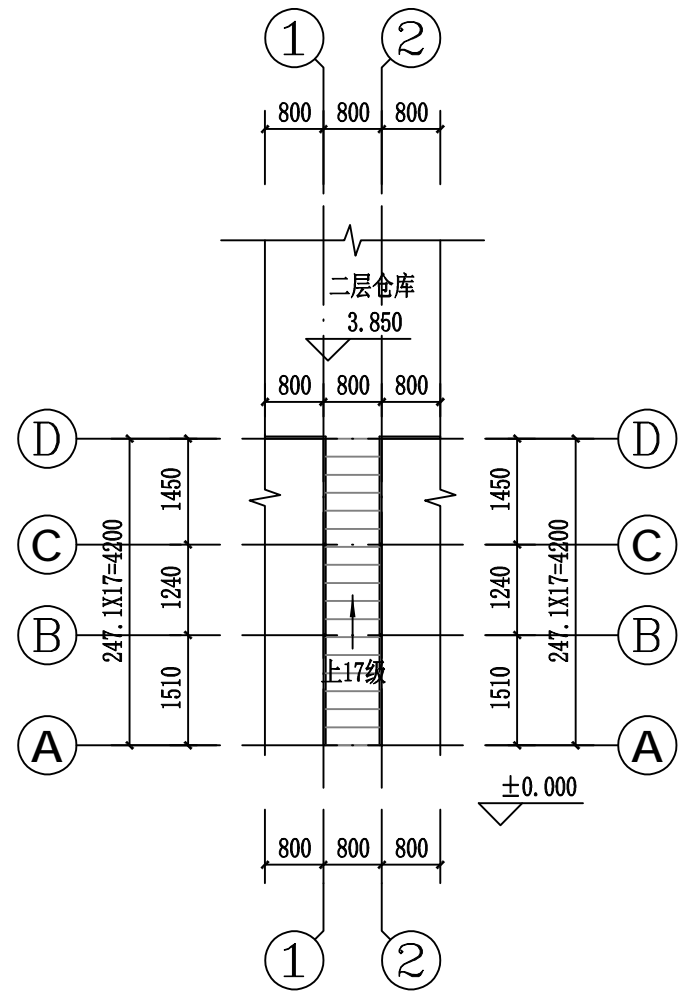

钢结构楼梯原始平面图 1:100

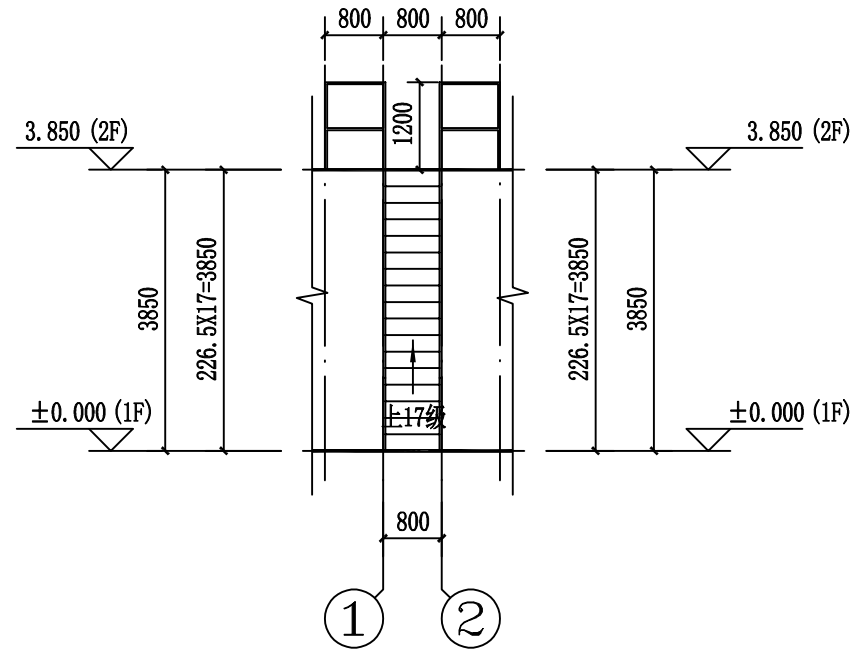


钢结构楼梯原始正立面图 1:100

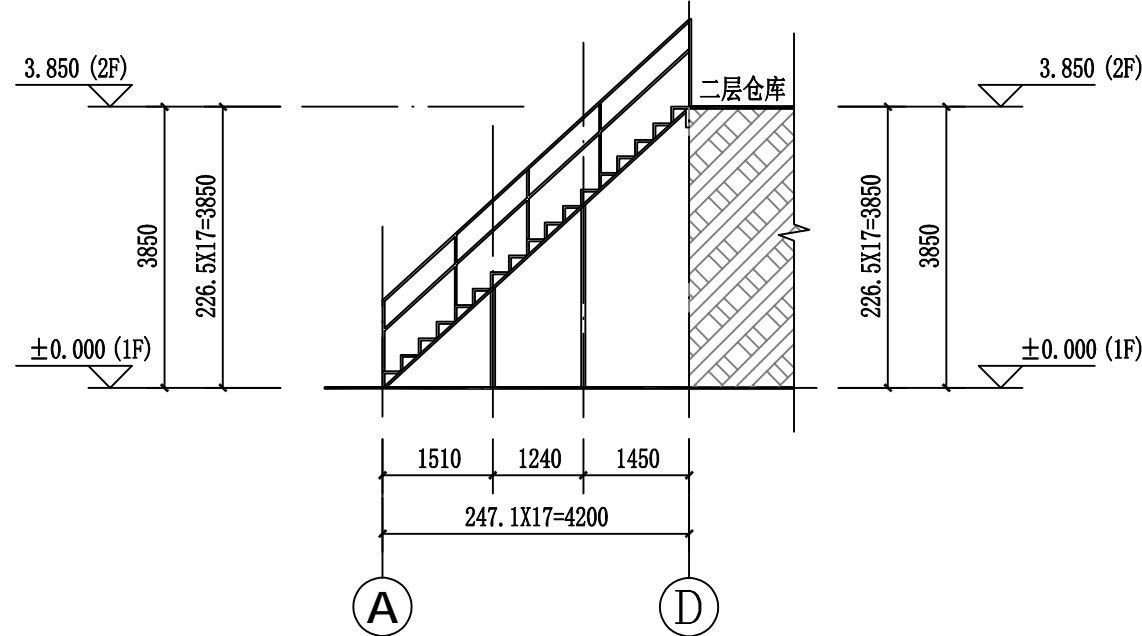


钢结构楼梯原始侧立面图 1:100

拆除改造说明:
1、拆除原有钢结构楼梯,重做钢结构楼梯。


改造前

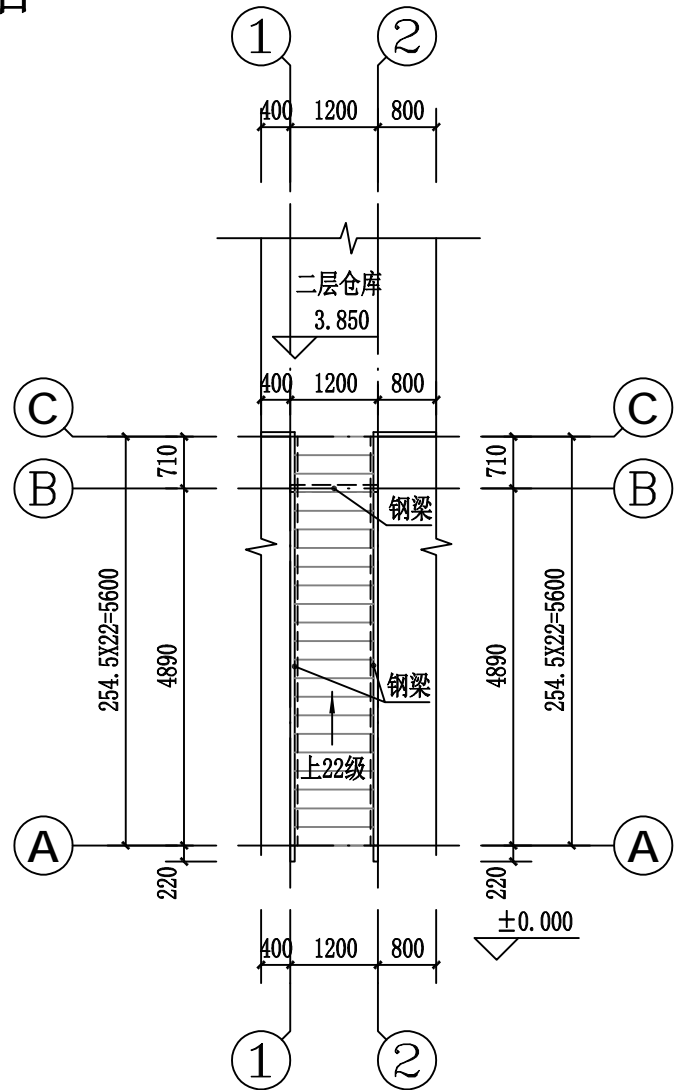


钢结构楼梯改造后平面图 1:100

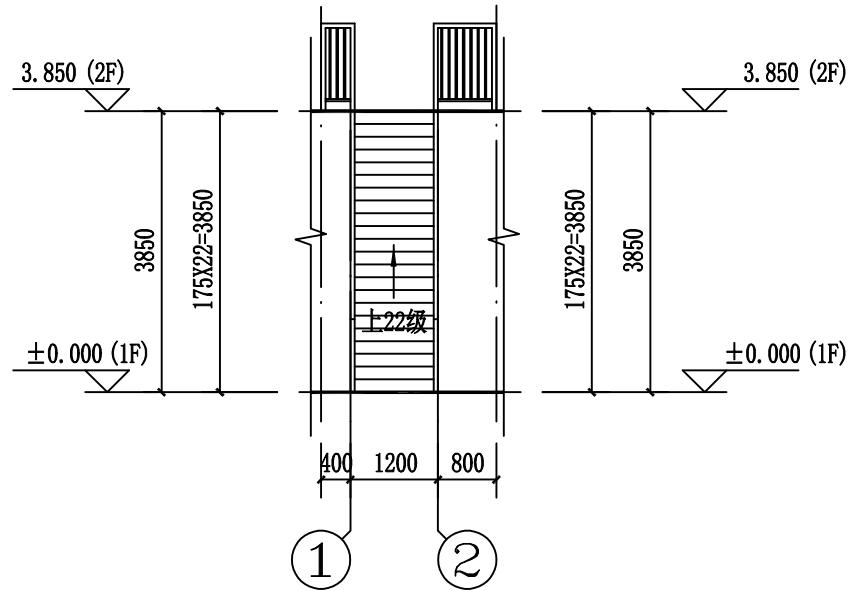


钢结构楼梯改造后正立面图 1:100

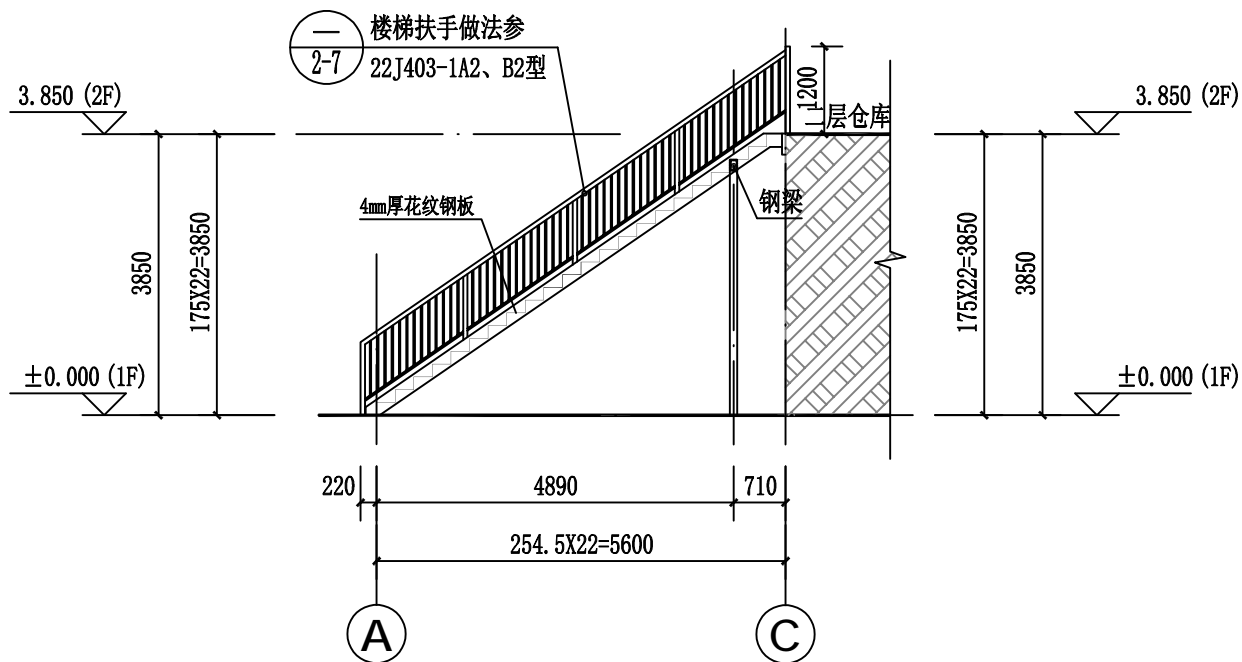

钢结构楼梯改造后侧立面图 1:100

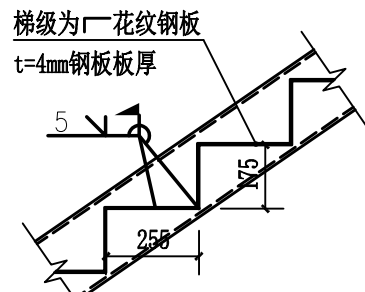


梯级大样图 1:20

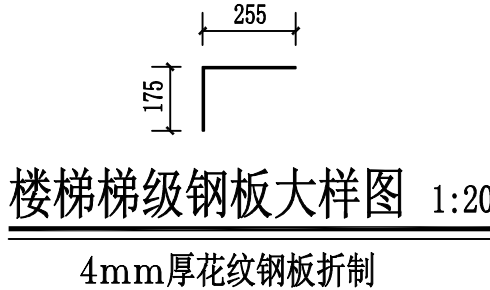


楼梯梯级钢板大样图 1:20

会 签 COORDINATION			
建 筑 ARCHT.	✓	结 构 STRUCT.	
给排水 PLUMBING		暖 通 HVAC	
电 气 ELEC.			
<div></div> <div>方宇勘测有限公司 FANGYU SURVEY CO. LTD.</div> <div>市政行业(道路工程、桥梁工程)专业乙级 岩土工程勘察 乙级 建筑工程 乙级 风景园林专项 乙级 土地规划 乙级</div>			
版权所有 图纸未加盖相应资质章无效; 以图中尺寸为准并现场校核, 内容如与其他图纸存在矛盾, 及时通知设计单位进行核准。 地址:河南省郑州市正商 和谐大厦A座七楼 电话:0371-56281966			
出图专用章 ABROAD SIGN			
注册执业章 REGISTERED SIGN			
建设单位 CLIENT 中山市三乡公路养护所			
工程名称 PROJECT 中山市三乡公路养护所应急机械车棚维修工程			
子项名称 UNIT TITLE			
审 定 APPROVED BY	王田磊	王田磊	
审 核 EXAMINED BY	钟 华	钟 华	
项目负责人 CAPTAIN	岳 超	岳 超	
	岳 超	岳 超	
专业负责人 CHIEF ENGR.	程鹏辉	程鹏辉	
校 对 CHECKED BY	乔金龙	乔金龙	
设 计 DESIGNED BY	刘永坤	刘永坤	
制 图 DRAWN BY	刘永坤	刘永坤	
图 名 TITLE 钢结构楼梯改造前平面图、立面图 钢结构楼梯改造后平面图、立面图			
工程编号 PROJECT No.		版 次 号 EDITION No.	1
专 业 DISCIPLINES	建施	设计阶段 DESIGN STATUS	施工图
日 期 DATE	2026.04	比 例 SCALE	
图 号 DRAWING No.	JS-04	图纸数量 TOTAL	16

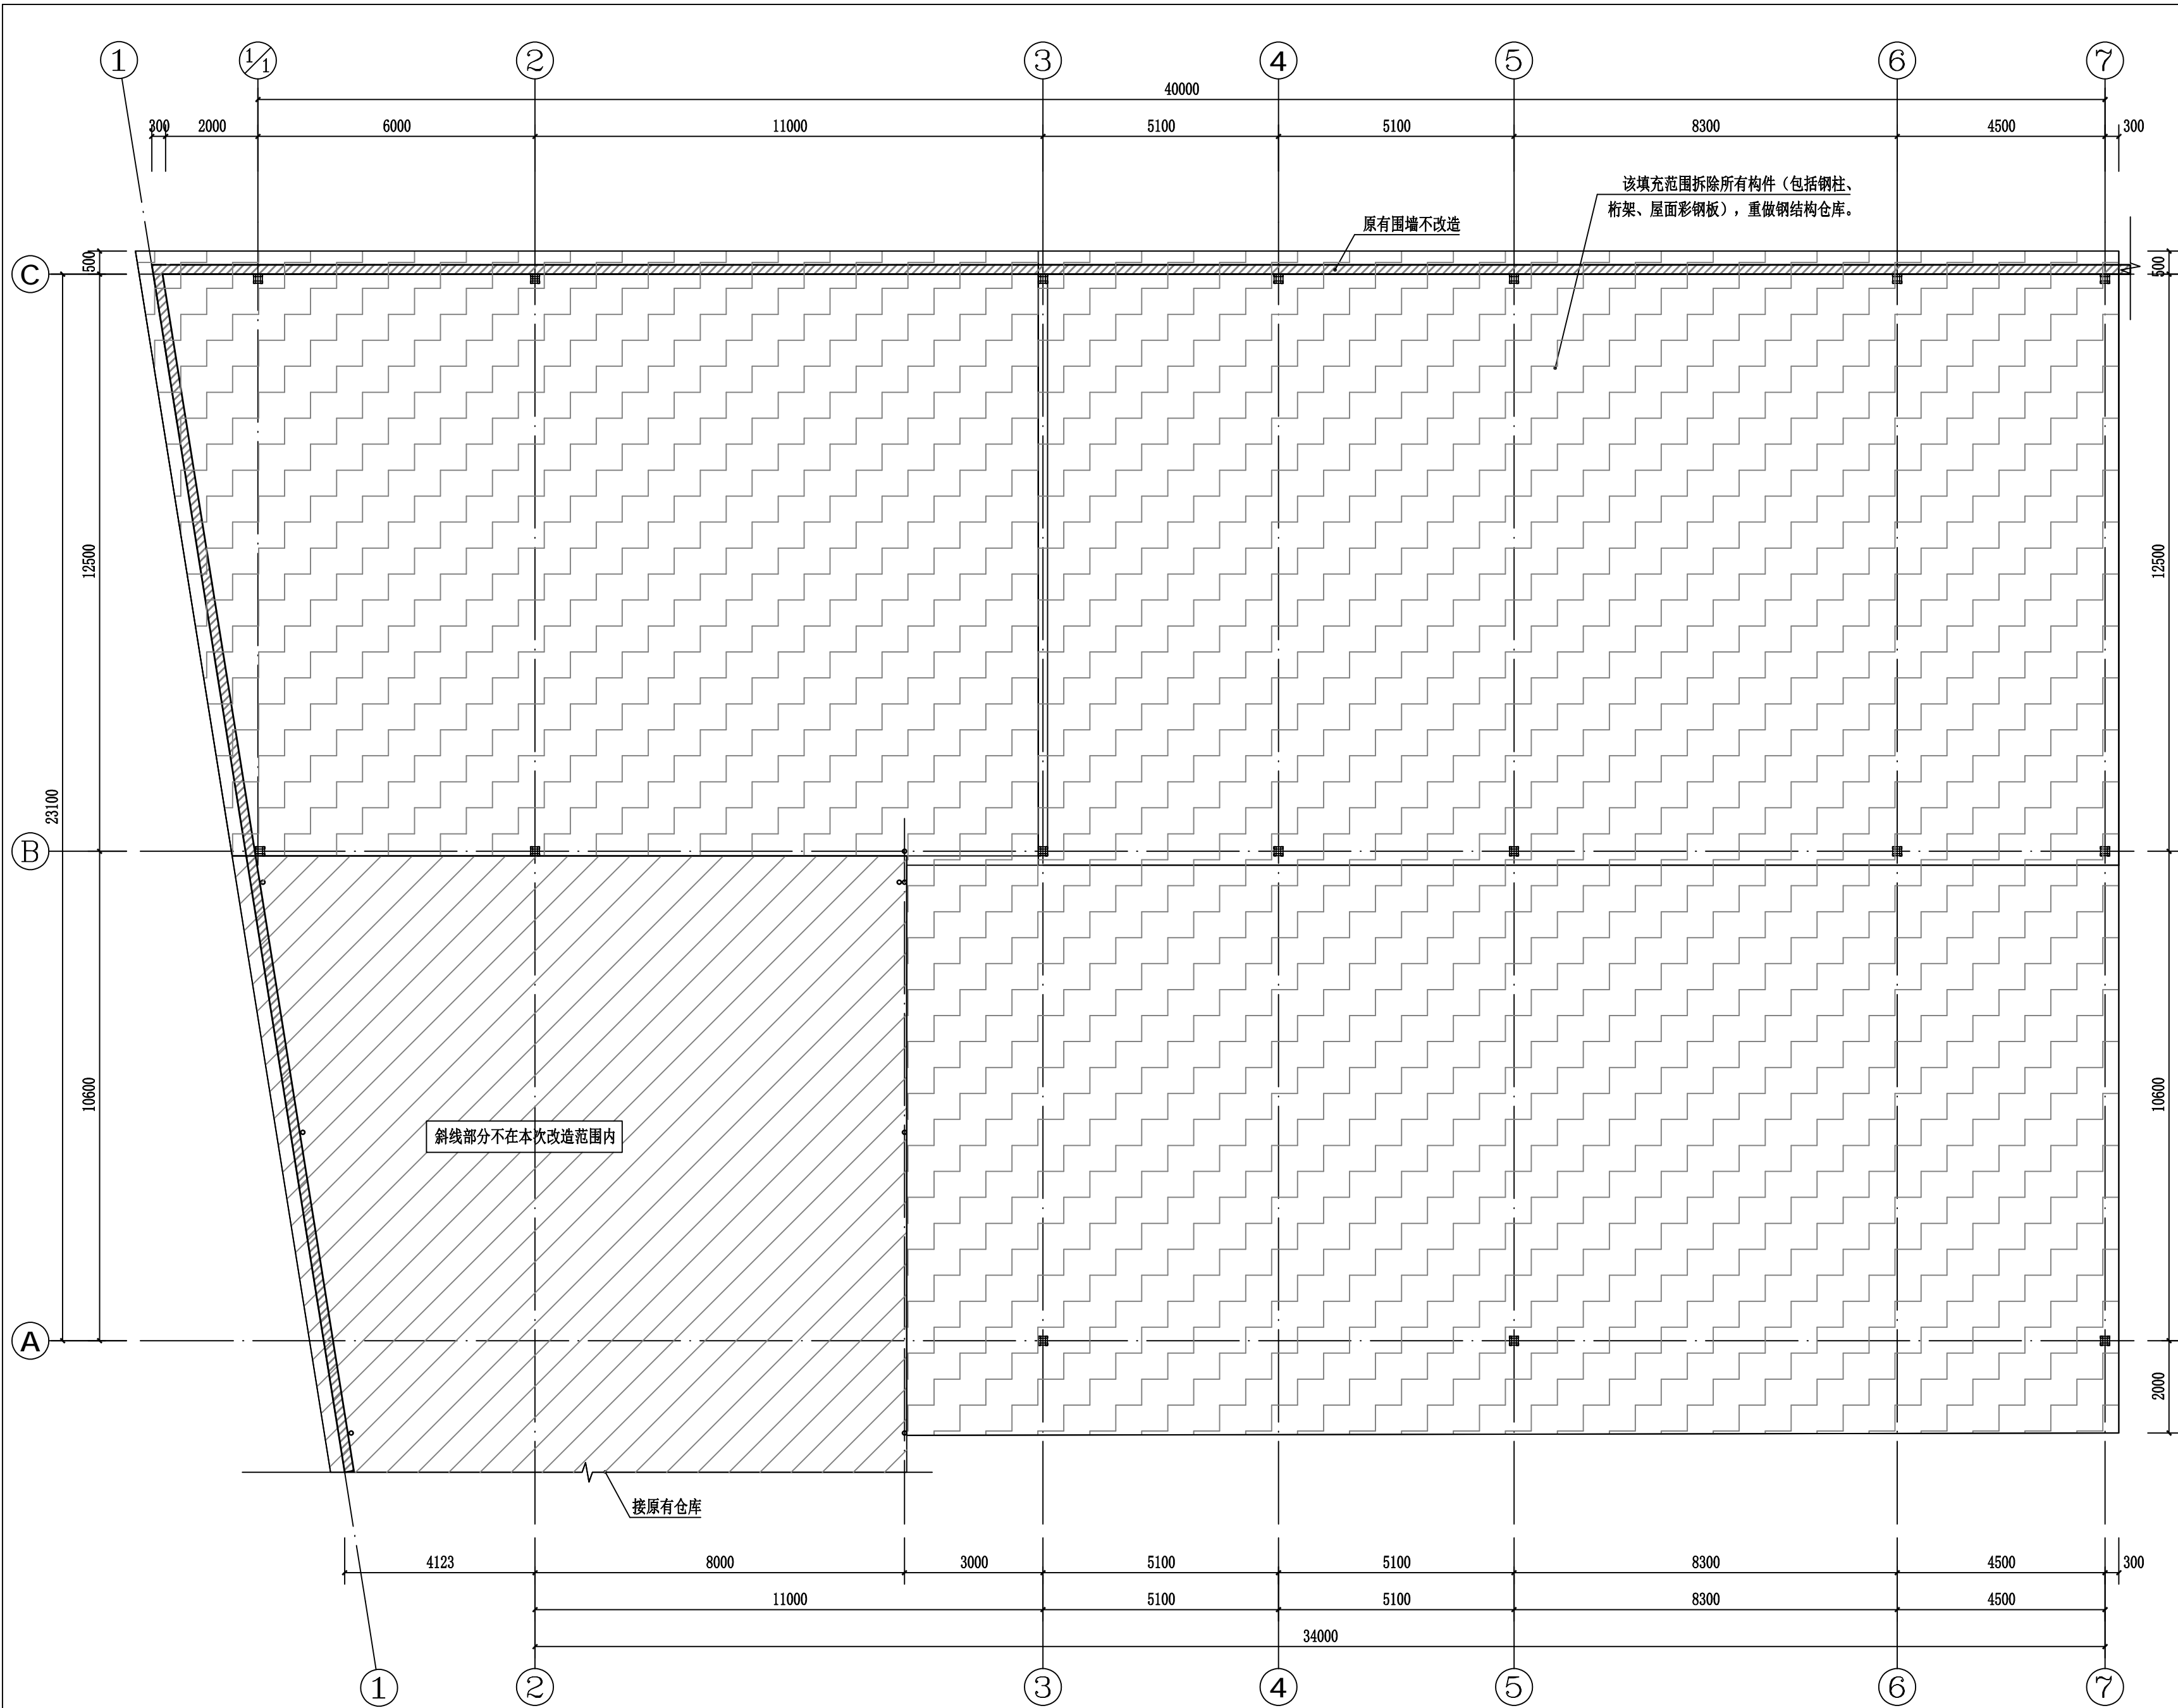


仓库原始首层平面图 1:100

拆除改造说明:

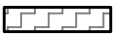一、图中  标示区域拆除所有钢柱、屋面钢桁架、屋面彩钢板，重做钢结构仓库；


二、图中  标示区域非本次改造范围。

会 签 COORDINATION	
建 筑 ARCHT.	✓	结 构 STRUCT.	
给排水 PLUMBING		暖 通 HVAC	
电 气 ELEC.	
<div>—</div> <div>方宇勘测有限公司 FANGYU SURVEY CO. LTD.</div> <div>市政行业(道路工程、桥梁工程)专业乙级 岩土工程勘察 乙级 建筑工程 乙级 风景园林专项 乙级 土地规划 乙级</div> <div>版权所有 图纸未加盖相应资质章无效； 以图中尺寸为准并现场校核， 内容如与其他图纸存在矛盾， 及时通知设计单位进行核准。 地址：河南省郑州市正商 和谐大厦A座七楼 电话：0371-56281966</div> <div>出图专用章 A600001000</div> <div>注册执业章 REGISTERED SIGN</div> <div>建设单位 CLIENT 中山市三乡公路养护所</div> <div>工程名称 PROJECT 中山市三乡公路养护所应急机械车棚维修工程</div> <div>子项名称 UNIT TITLE</div> <tr><td>审 定 APPROVED BY</td><td>王田磊</td><td>王田磊</td><td></td></tr> <tr><td>审 核 EXAMINED BY</td><td>钟 华</td><td>钟 华</td><td></td></tr> <tr><td>项目负责人 CAPTAIN</td><td>岳 超</td><td>岳 超</td><td></td></tr> <tr><td>专业负责人 CHIEF ENGR.</td><td>程鹏辉</td><td>程鹏辉</td><td></td></tr> <tr><td>校 对 CHECKED BY</td><td>乔金龙</td><td>乔金龙</td><td></td></tr> <tr><td>设 计 DESIGNED BY</td><td>刘永坤</td><td>刘永坤</td><td></td></tr> <tr><td>制 图 DRAWN BY</td><td>刘永坤</td><td>刘永坤</td><td></td></tr> <tr><td colspan="4">图 名 TITLE 仓库原始首层平面图</td></tr> <tr><td>工程编号 PROJECT No.</td><td></td><td>版 次 号 EDITION No.</td><td>1</td></tr> <tr><td>专 业 DISCIPLINES</td><td>建施</td><td>设计阶段 DESIGN STATUS</td><td>施工图</td></tr> <tr><td>日 期 DATE</td><td>2026. 04</td><td>比 例 SCALE</td><td></td></tr> <tr><td>图 号 DRAWING No.</td><td>JS-05</td><td>图纸数量 TOTAL</td><td>16</td></tr>				审 定 APPROVED BY	王田磊	王田磊		审 核 EXAMINED BY	钟 华	钟 华		项目负责人 CAPTAIN	岳 超	岳 超		专业负责人 CHIEF ENGR.	程鹏辉	程鹏辉		校 对 CHECKED BY	乔金龙	乔金龙		设 计 DESIGNED BY	刘永坤	刘永坤		制 图 DRAWN BY	刘永坤	刘永坤		图 名 TITLE 仓库原始首层平面图				工程编号 PROJECT No.		版 次 号 EDITION No.	1	专 业 DISCIPLINES	建施	设计阶段 DESIGN STATUS	施工图	日 期 DATE	2026. 04	比 例 SCALE		图 号 DRAWING No.	JS-05	图纸数量 TOTAL	16
审 定 APPROVED BY	王田磊	王田磊	
审 核 EXAMINED BY	钟 华	钟 华	
项目负责人 CAPTAIN	岳 超	岳 超	
专业负责人 CHIEF ENGR.	程鹏辉	程鹏辉	
校 对 CHECKED BY	乔金龙	乔金龙	
设 计 DESIGNED BY	刘永坤	刘永坤	
制 图 DRAWN BY	刘永坤	刘永坤	
图 名 TITLE 仓库原始首层平面图	
工程编号 PROJECT No.		版 次 号 EDITION No.	1	
专 业 DISCIPLINES	建施	设计阶段 DESIGN STATUS	施工图	
日 期 DATE	2026. 04	比 例 SCALE	
图 号 DRAWING No.	JS-05	图纸数量 TOTAL	16	

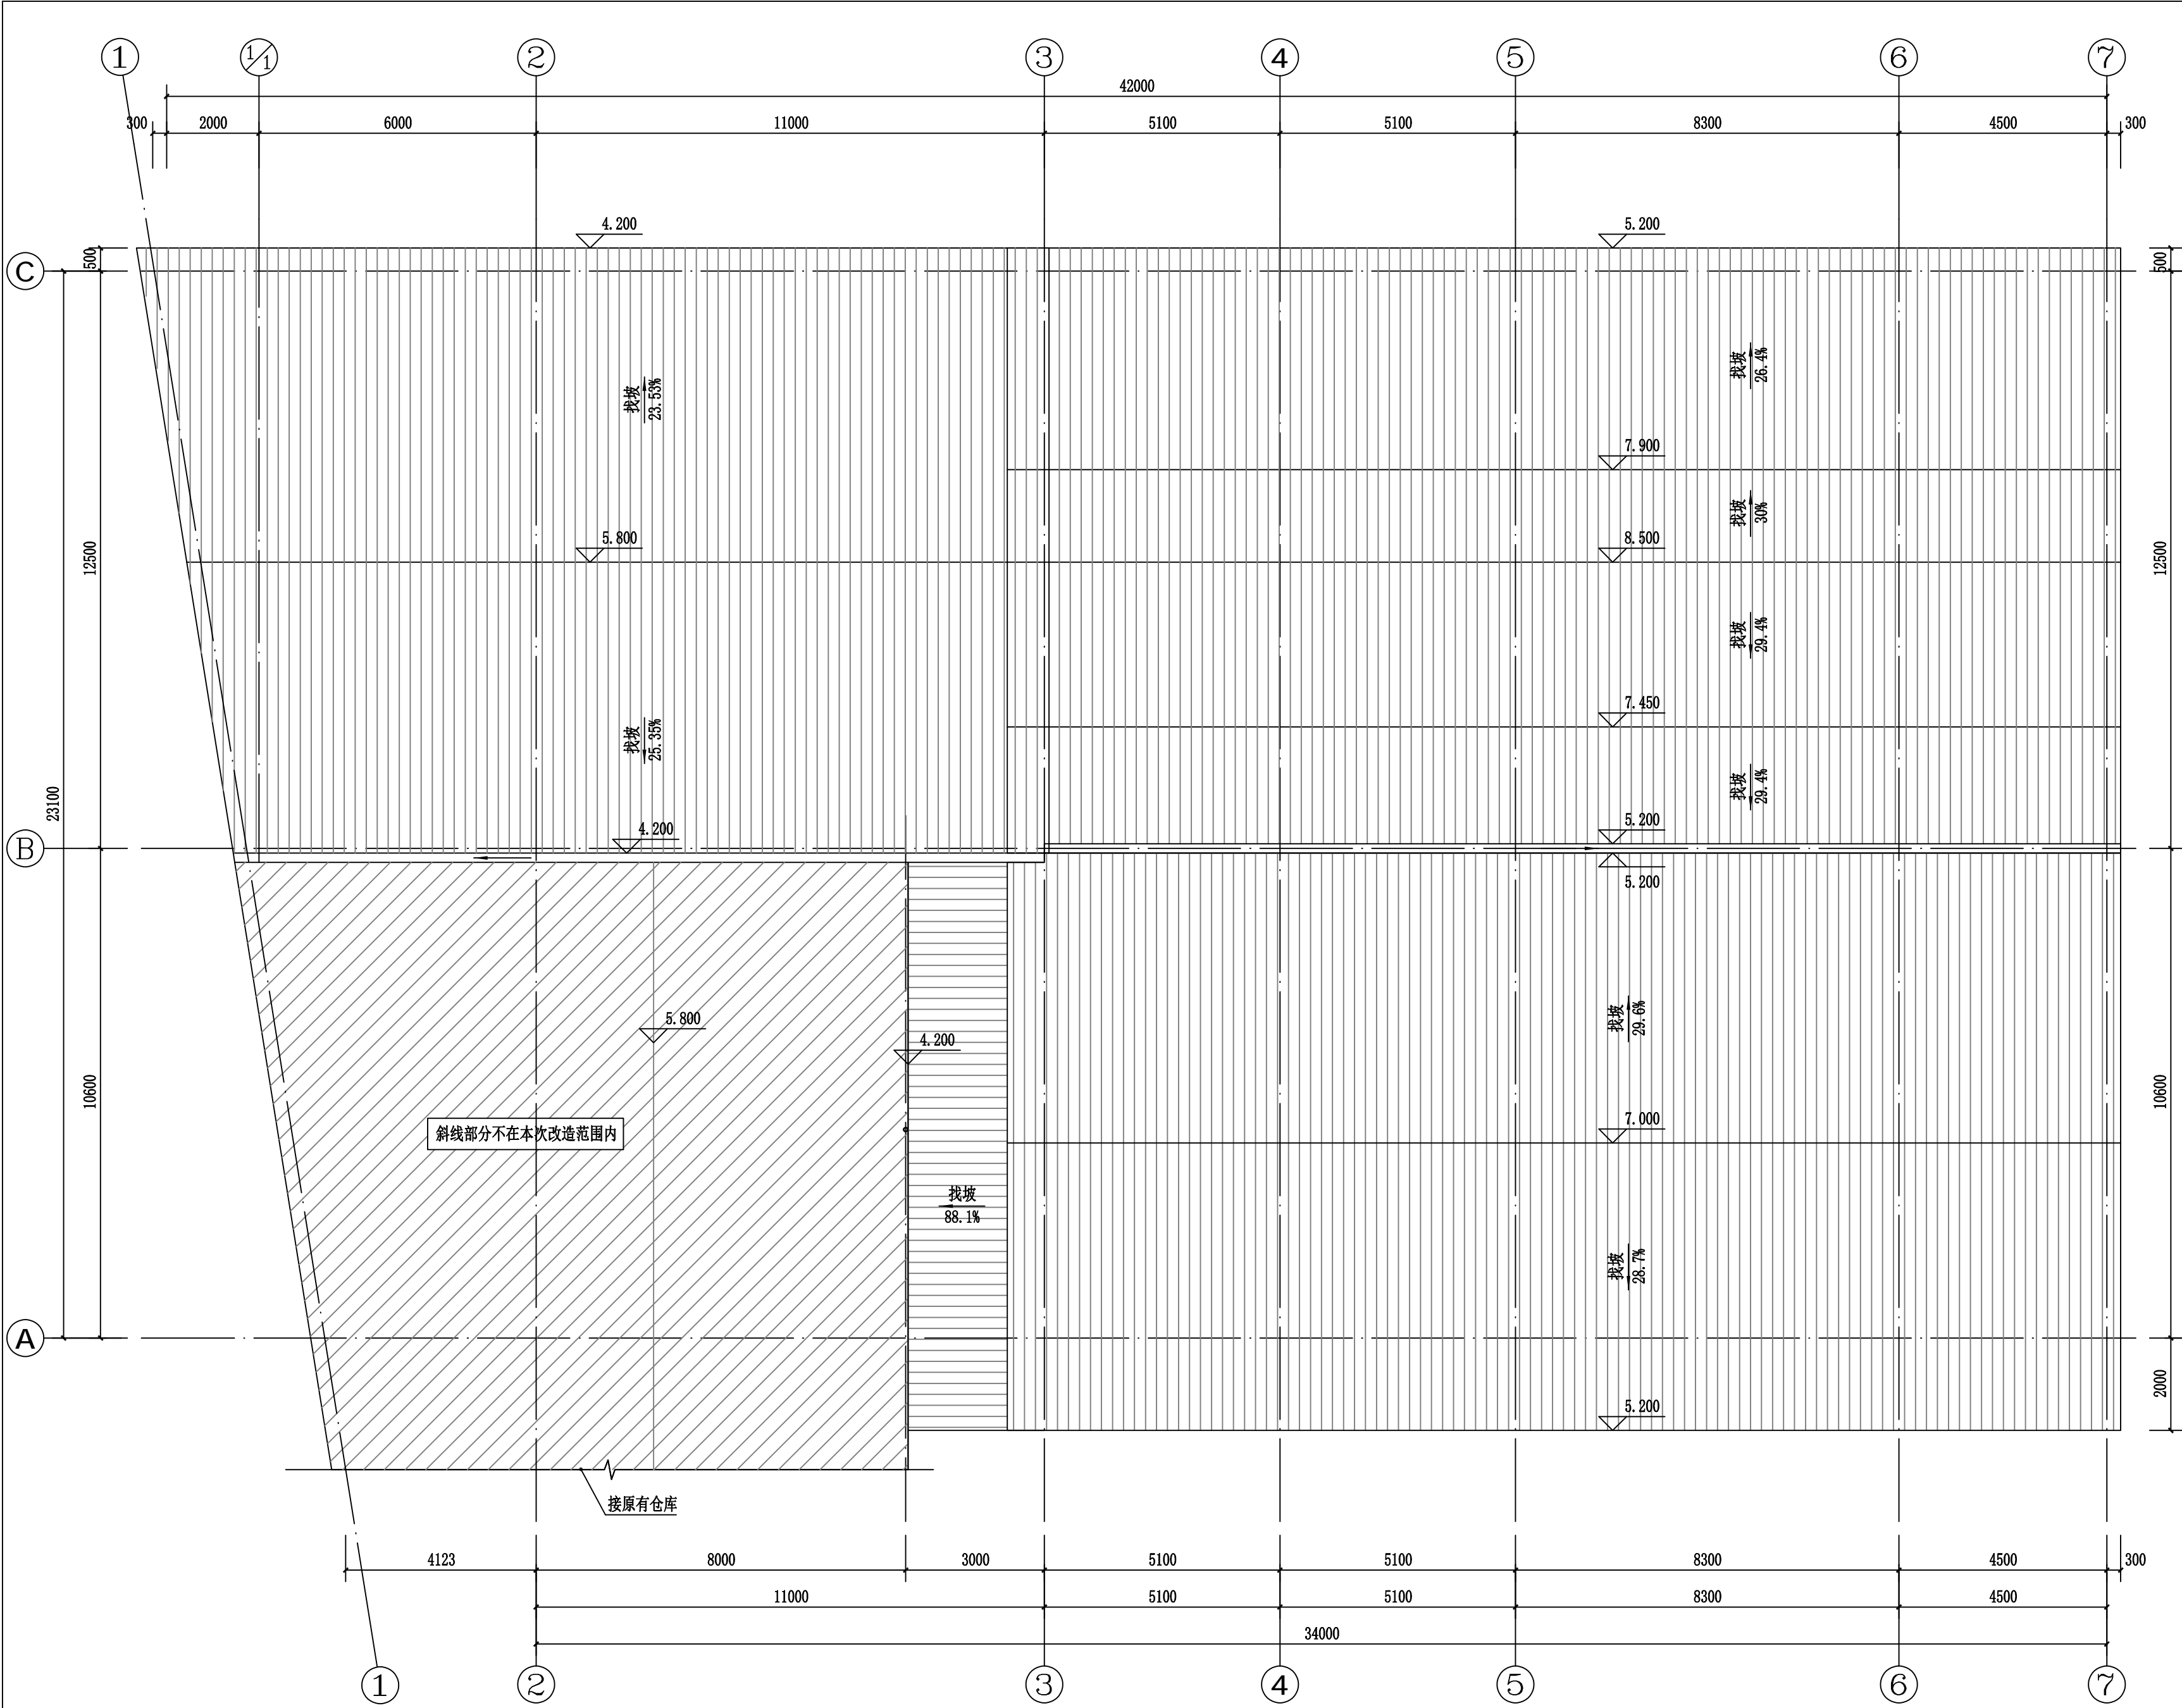


仓库原始屋面层平面图 1:100

会 签 COORDINATION			
建 筑 ARCHT.	✓	结 构 STRUCT.	
给排水 PLUMBING		暖 通 HVAC	
电 气 ELEC.			
<div>—</div> <div>方宇勘测有限公司 FANGYU SURVEY CO. LTD.</div> <div>市政行业(道路工程、桥梁工程)专业乙级 岩土工程勘察 乙级 建筑工程 乙级 风景园林专项 乙级 土地规划 乙级</div>			
版权所有 图纸未加盖相应资质章无效; 以图中尺寸为准并现场校验, 内容如与其他图纸存在矛盾, 及时通知设计单位进行核准。 地址:河南省郑州市正商 和谐大厦A座七楼 电话:0371-56281966			
出图专用章 A680AD SIGN			
注册执业章 REGISTERED SIGN			
建设单位 CLIENT 中山市三乡公路养护所			
工程名称 PROJECT 中山市三乡公路养护所应急机械车棚维修工程			
子项名称 UNIT TITLE			
审 定 APPROVED BY	王田磊	王田磊	
审 核 EXAMINED BY	钟 华	钟 华	
项目负责人 CAPTAIN	岳 超	岳 超	
	岳 超	岳 超	
专业负责人 CHIEF ENGR.	程鹏辉	程鹏辉	
校 对 CHECKED BY	乔金龙	乔金龙	
设 计 DESIGNED BY	刘永坤	刘永坤	
制 图 DRAWN BY	刘永坤	刘永坤	
图 名 TITLE 仓库原始屋面层平面图			
工程编号 PROJECT No.		版 次 号 EDITION No.	1
专 业 DISCIPLINES	建施	设计阶段 DESIGN STATUS	施工图
日 期 DATE	2026. 04	比 例 SCALE	
图 号 DRAWING No.	JS-06	图纸数量 TOTAL	16


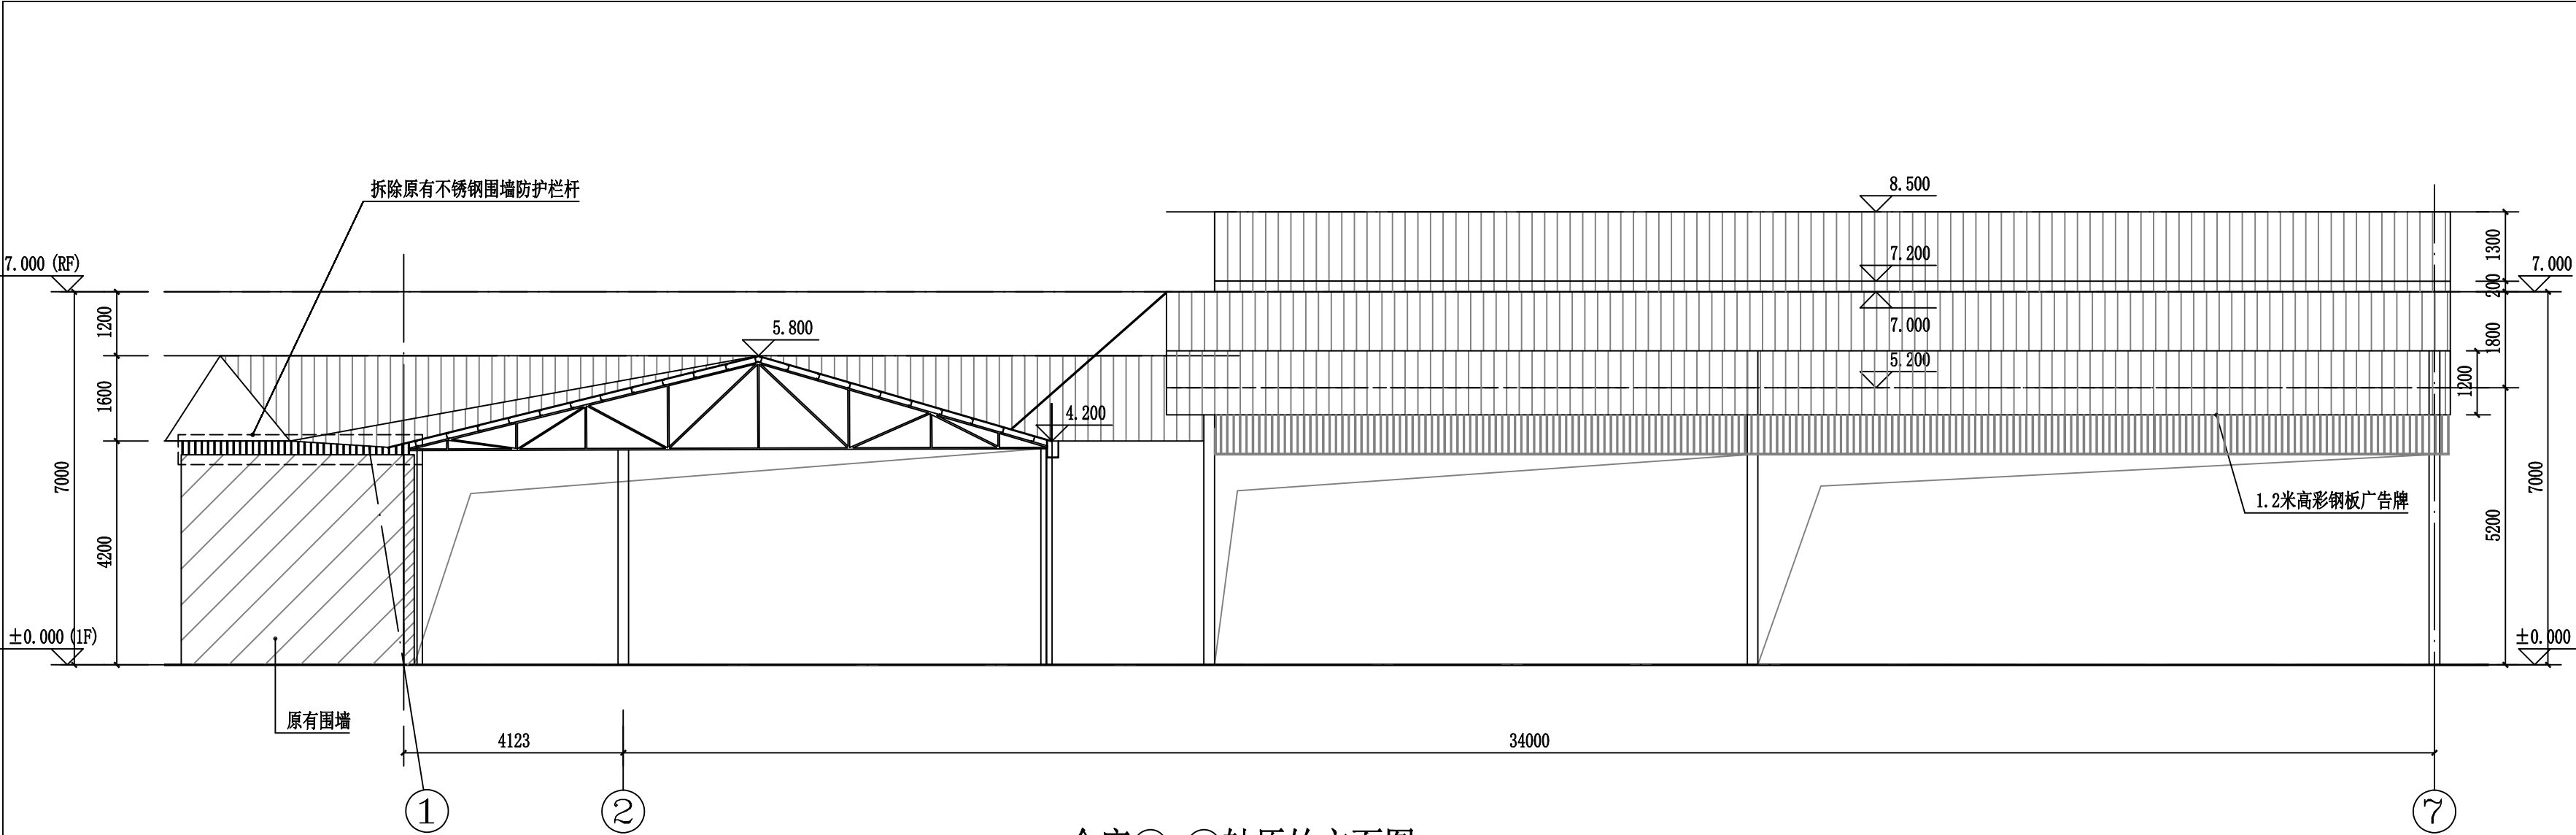



仓库①-⑦轴原始立面图 1:100

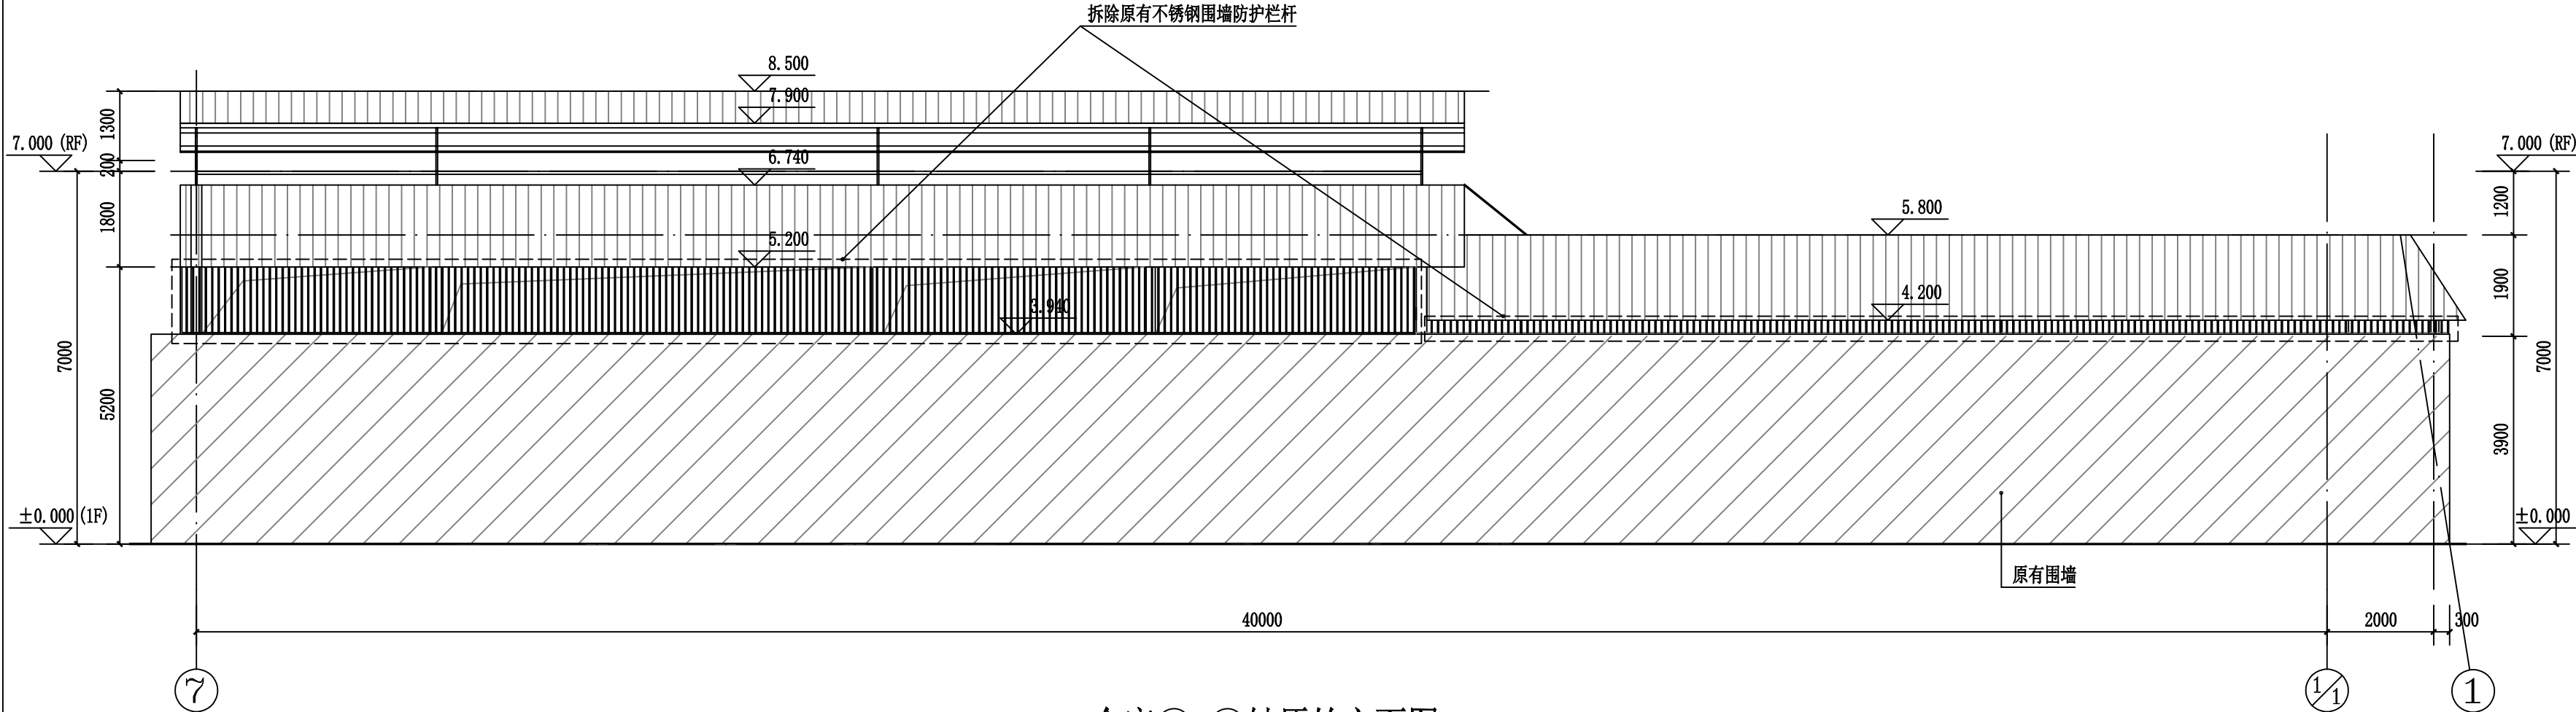

仓库⑦-①轴原始立面图 1:100

会 签 COORDINATION			
建 筑 ARCHT.	✓	结 构 STRUCT.	
给排水 PLUMBING		暖 通 HVAC	
电 气 ELEC.			
(RF)	<div></div>		
	方宇勘测有限公司 FANGYU SURVEY CO. LTD.		
	市政行业(道路工程、桥梁工程)专业乙级 岩土工程勘察 乙级 建筑工程 乙级 风景园林专项 乙级 土地规划 乙级		
	版权所有 图纸未加盖相应资质章无效; 以图中尺寸为准确并现场校核, (1)内容如与其他图纸存在矛盾, 及时通知设计单位进行核准。 地址: 河南省郑州市正商 和诺大厦A座七楼 电话: 0371-56281966		
	出图专用章 ABROAD SIGN		
	注册执业章 REGISTERED SIGN		
	建设单位 CLIENT 中山市三乡公路养护所		
工程名称 PROJECT 中山市三乡公路养护所应急机械车棚维修工程			
子项名称 UNIT TITLE			
审 定 APPROVED BY	王田磊	王田磊	
审 核 EXAMINED BY	钟 华	钟 华	
(1)项目负责人 CAPTAIN	岳 超	岳 超	
	岳 超	岳 超	
专业负责人 CHIEF ENGR.	程鹏辉	程鹏辉	
校 对 CHECKED BY	乔金龙	乔金龙	
设 计 DESIGNED BY	刘永坤	刘永坤	
制 图 DRAWN BY	刘永坤		
图 名 TITLE 仓库①-⑦轴原始立面图 仓库⑦-①轴原始立面图			
工程编号 PROJECT No.		版 次 号 EDITION No.	1
专 业 DISCIPLINES	建施	设计阶段 DESIGN STATUS	施工图
日 期 DATE	2026. 04	比 例 SCALE	
图 号 DRAWING No.	JS-07	图纸数量 TOTAL	16

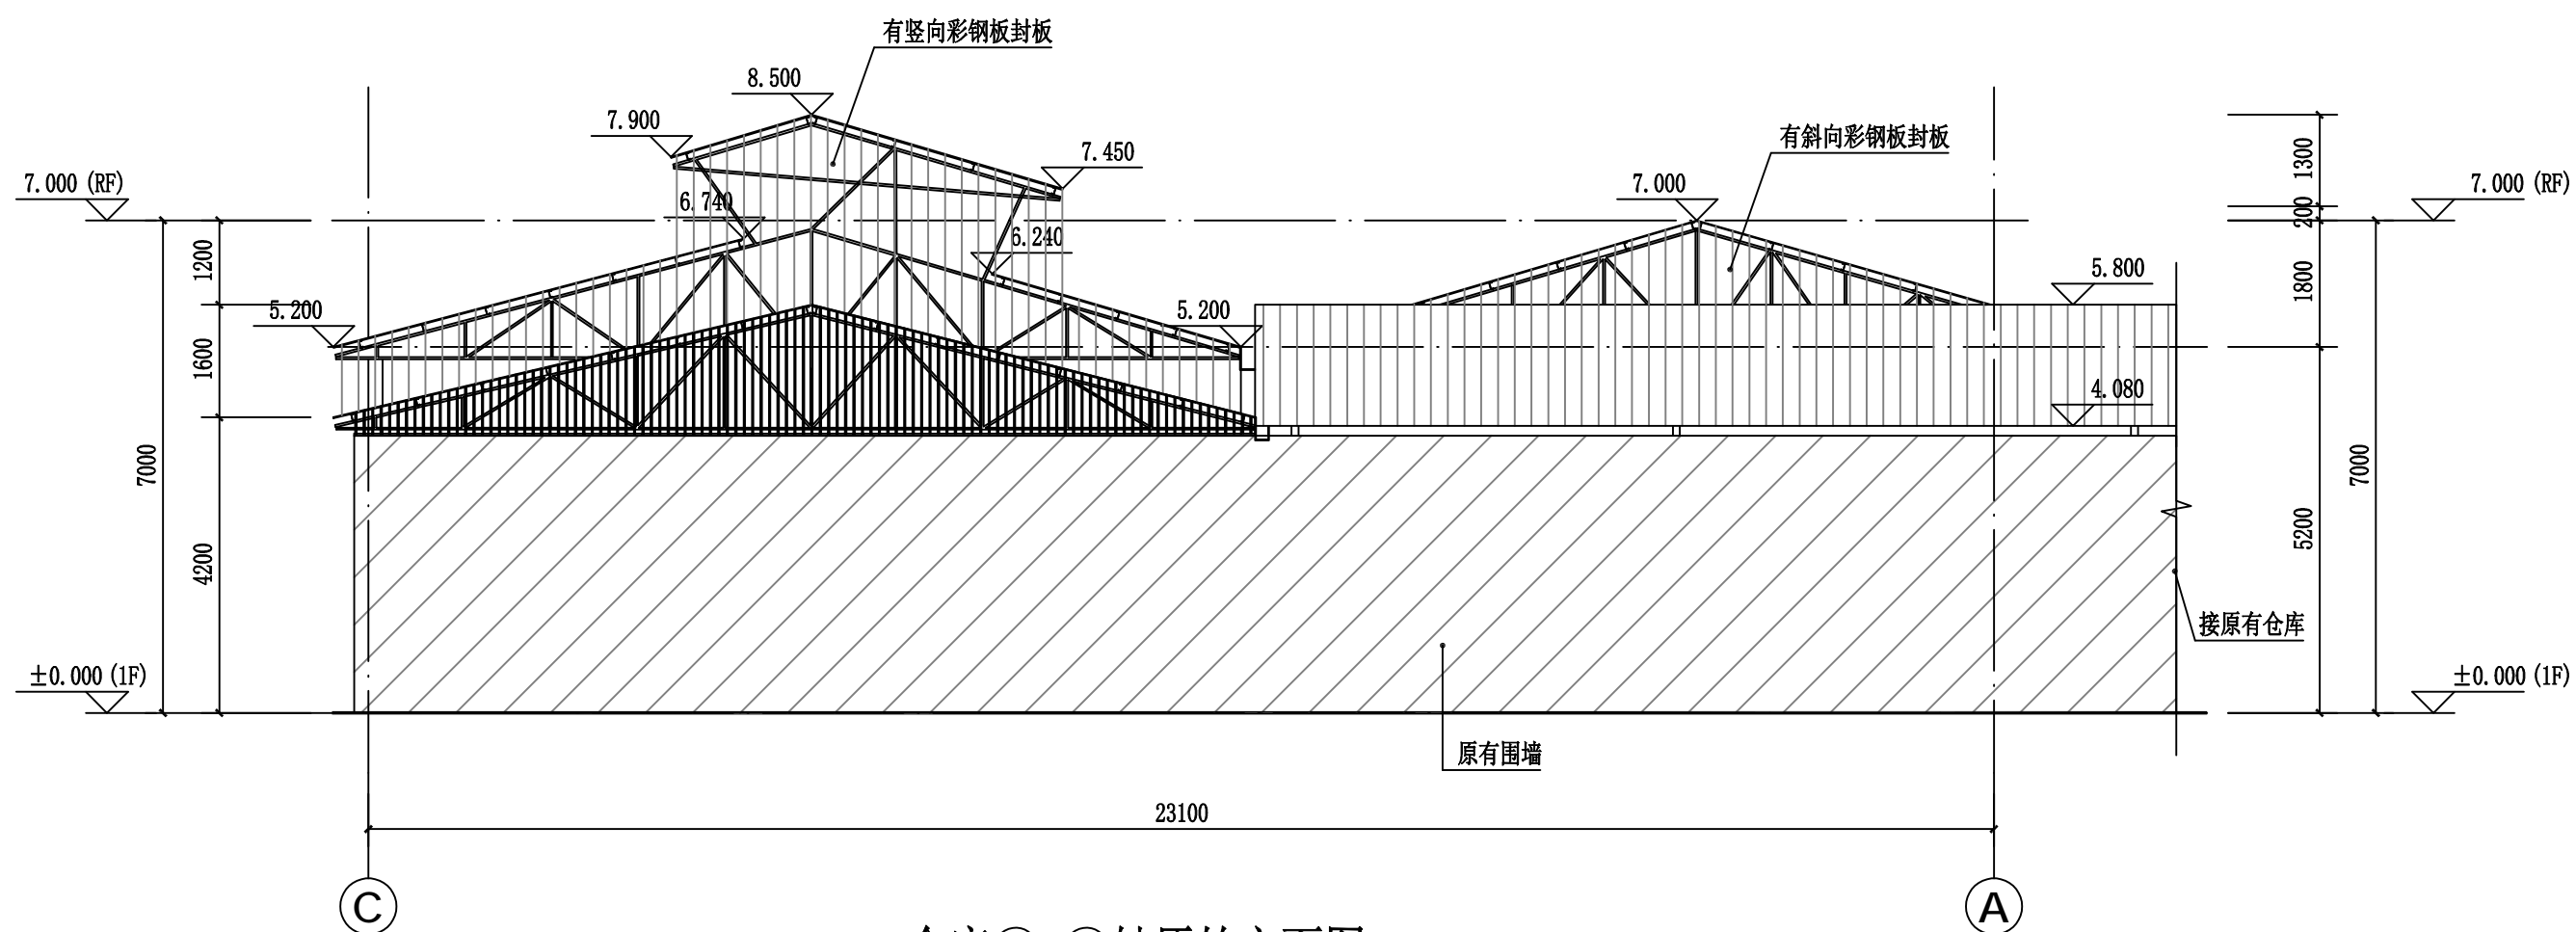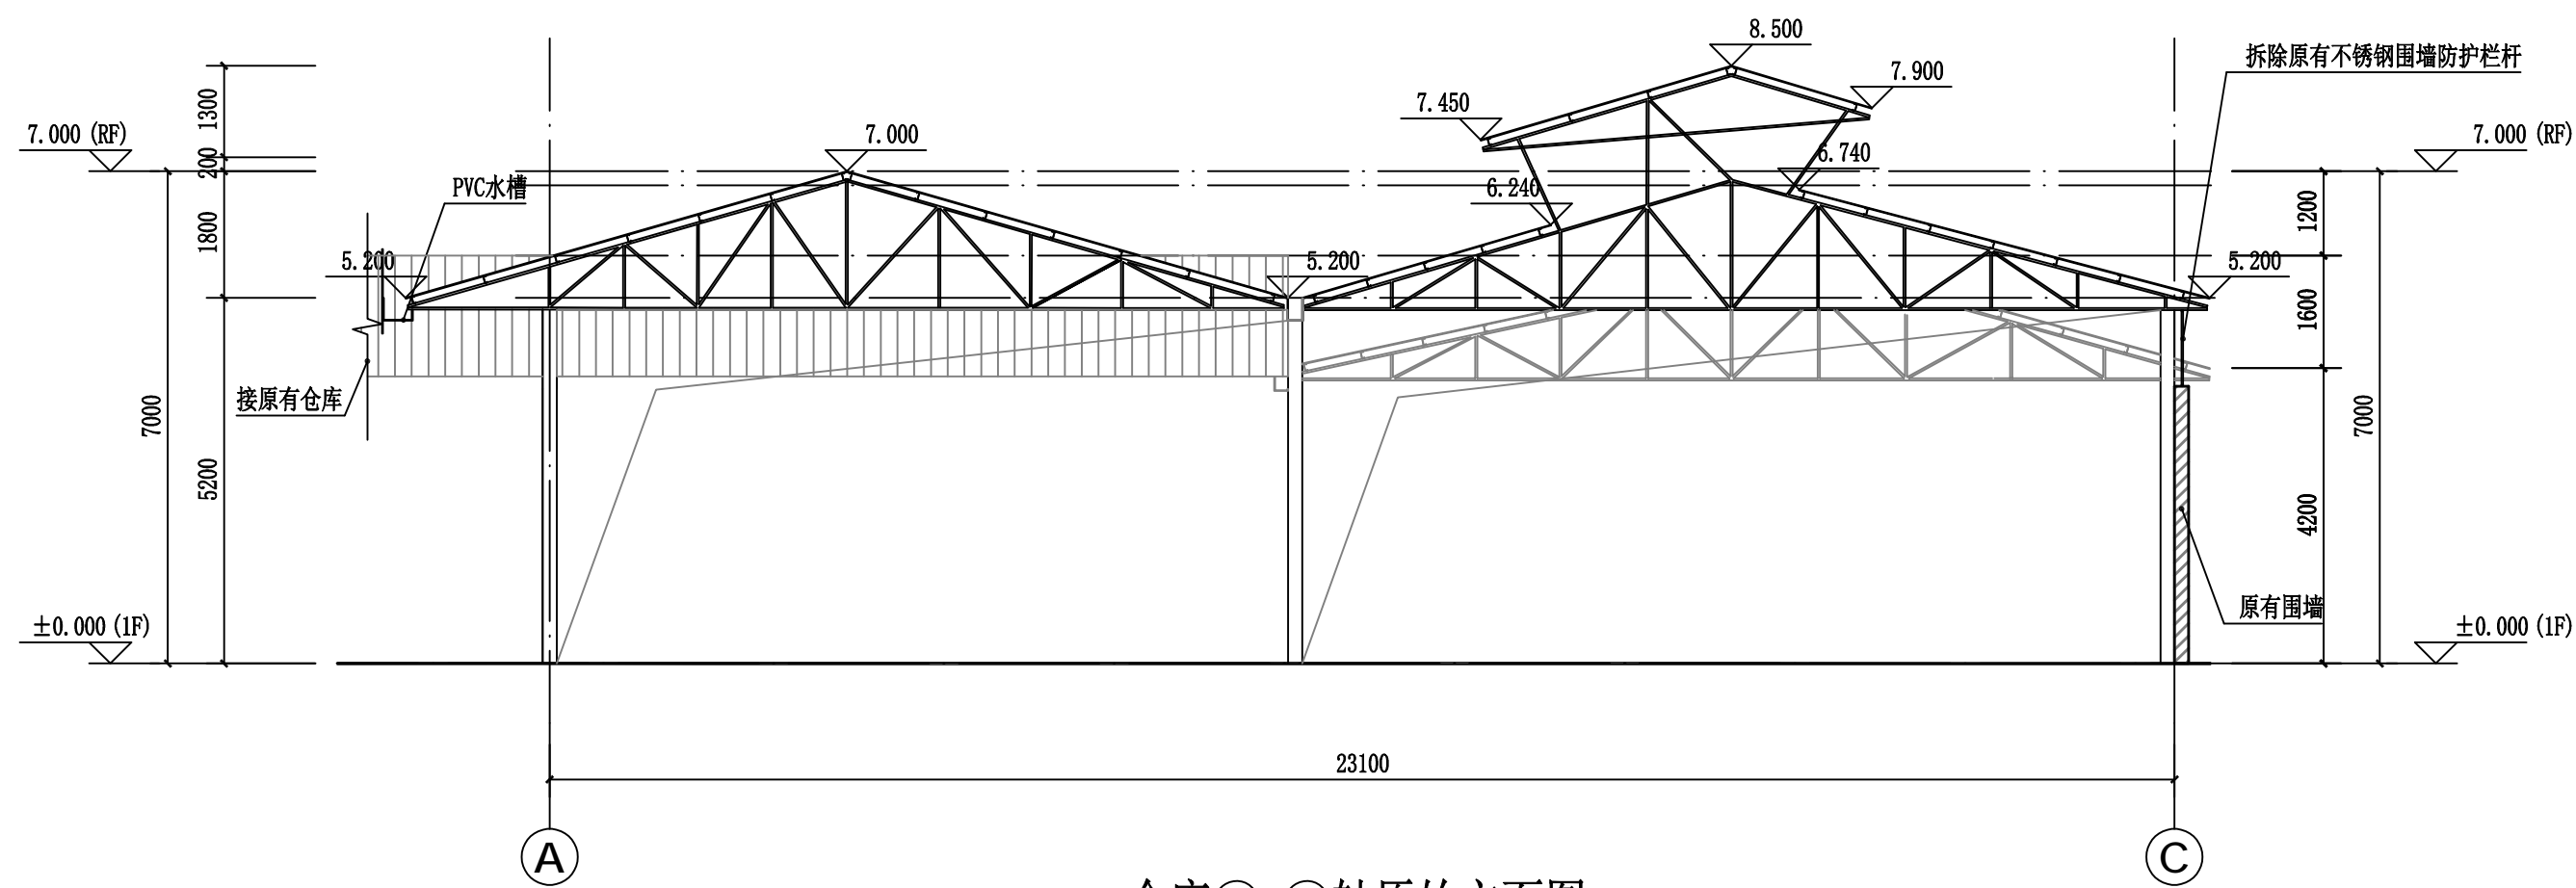

<div style="text-align: center;"> 会 签 COORDINATION </div>			
建 筑 ARCHT.		结 构 STRUCT.	
给排水 PLUMBING		暖 通 HVAC	
电 气 ELEC.			

方宇勘测有限公司
FANGYU SURVEY CO. LTD.

市政行业(道路工程、桥梁工程)专业乙级
岩土工程勘察 乙级 建筑工程 乙级
风景园林专项 乙级 土地规划 乙级

版权所有
图纸未加盖相应资质章无效;
以图中尺寸为准并现场校验,
内容如与其他图纸存在矛盾,
及时通知设计单位进行核准。
地址:河南省郑州市正商
和谐大厦A座七楼
电话:0371-56281966

出图专用章
ABROAD SIGN

注册执业章
REGISTERED SIGN

建设单位
CLIENT

中山市三乡公路养护所

工程名称
PROJECT

中山市三乡公路养护所应急机械车棚维修工程


子项名称
UNIT TITLE

审 定 APPROVED BY	王田磊	王田磊
审 核 EXAMINED BY	钟 华	钟华
项目负责人 CAPTAIN	岳 超	岳超
	岳 超	岳超
专业负责人 CHIEF ENG.	程鹏辉	程鹏辉
校 对 CHECKED BY	乔金龙	乔金龙
设 计 DESIGNED BY	刘永坤	刘永坤
制 图 DRAWN BY	刘永坤	


图 名	图 号	图 例
1. 普通土	1	
2. 普通土	2	
3. 普通土	3	
68. 普通土	68	

仓库③-①轴原始立面图

工程编号 PROJECT No.	版次号 EDITION No.	1
专业 DISCIPLINES	设计阶段 DESIGN STATUS	施工图
日期 DATE	比例 SCALE	
图号 DRAWING No.	图纸数量 TOTAL	16

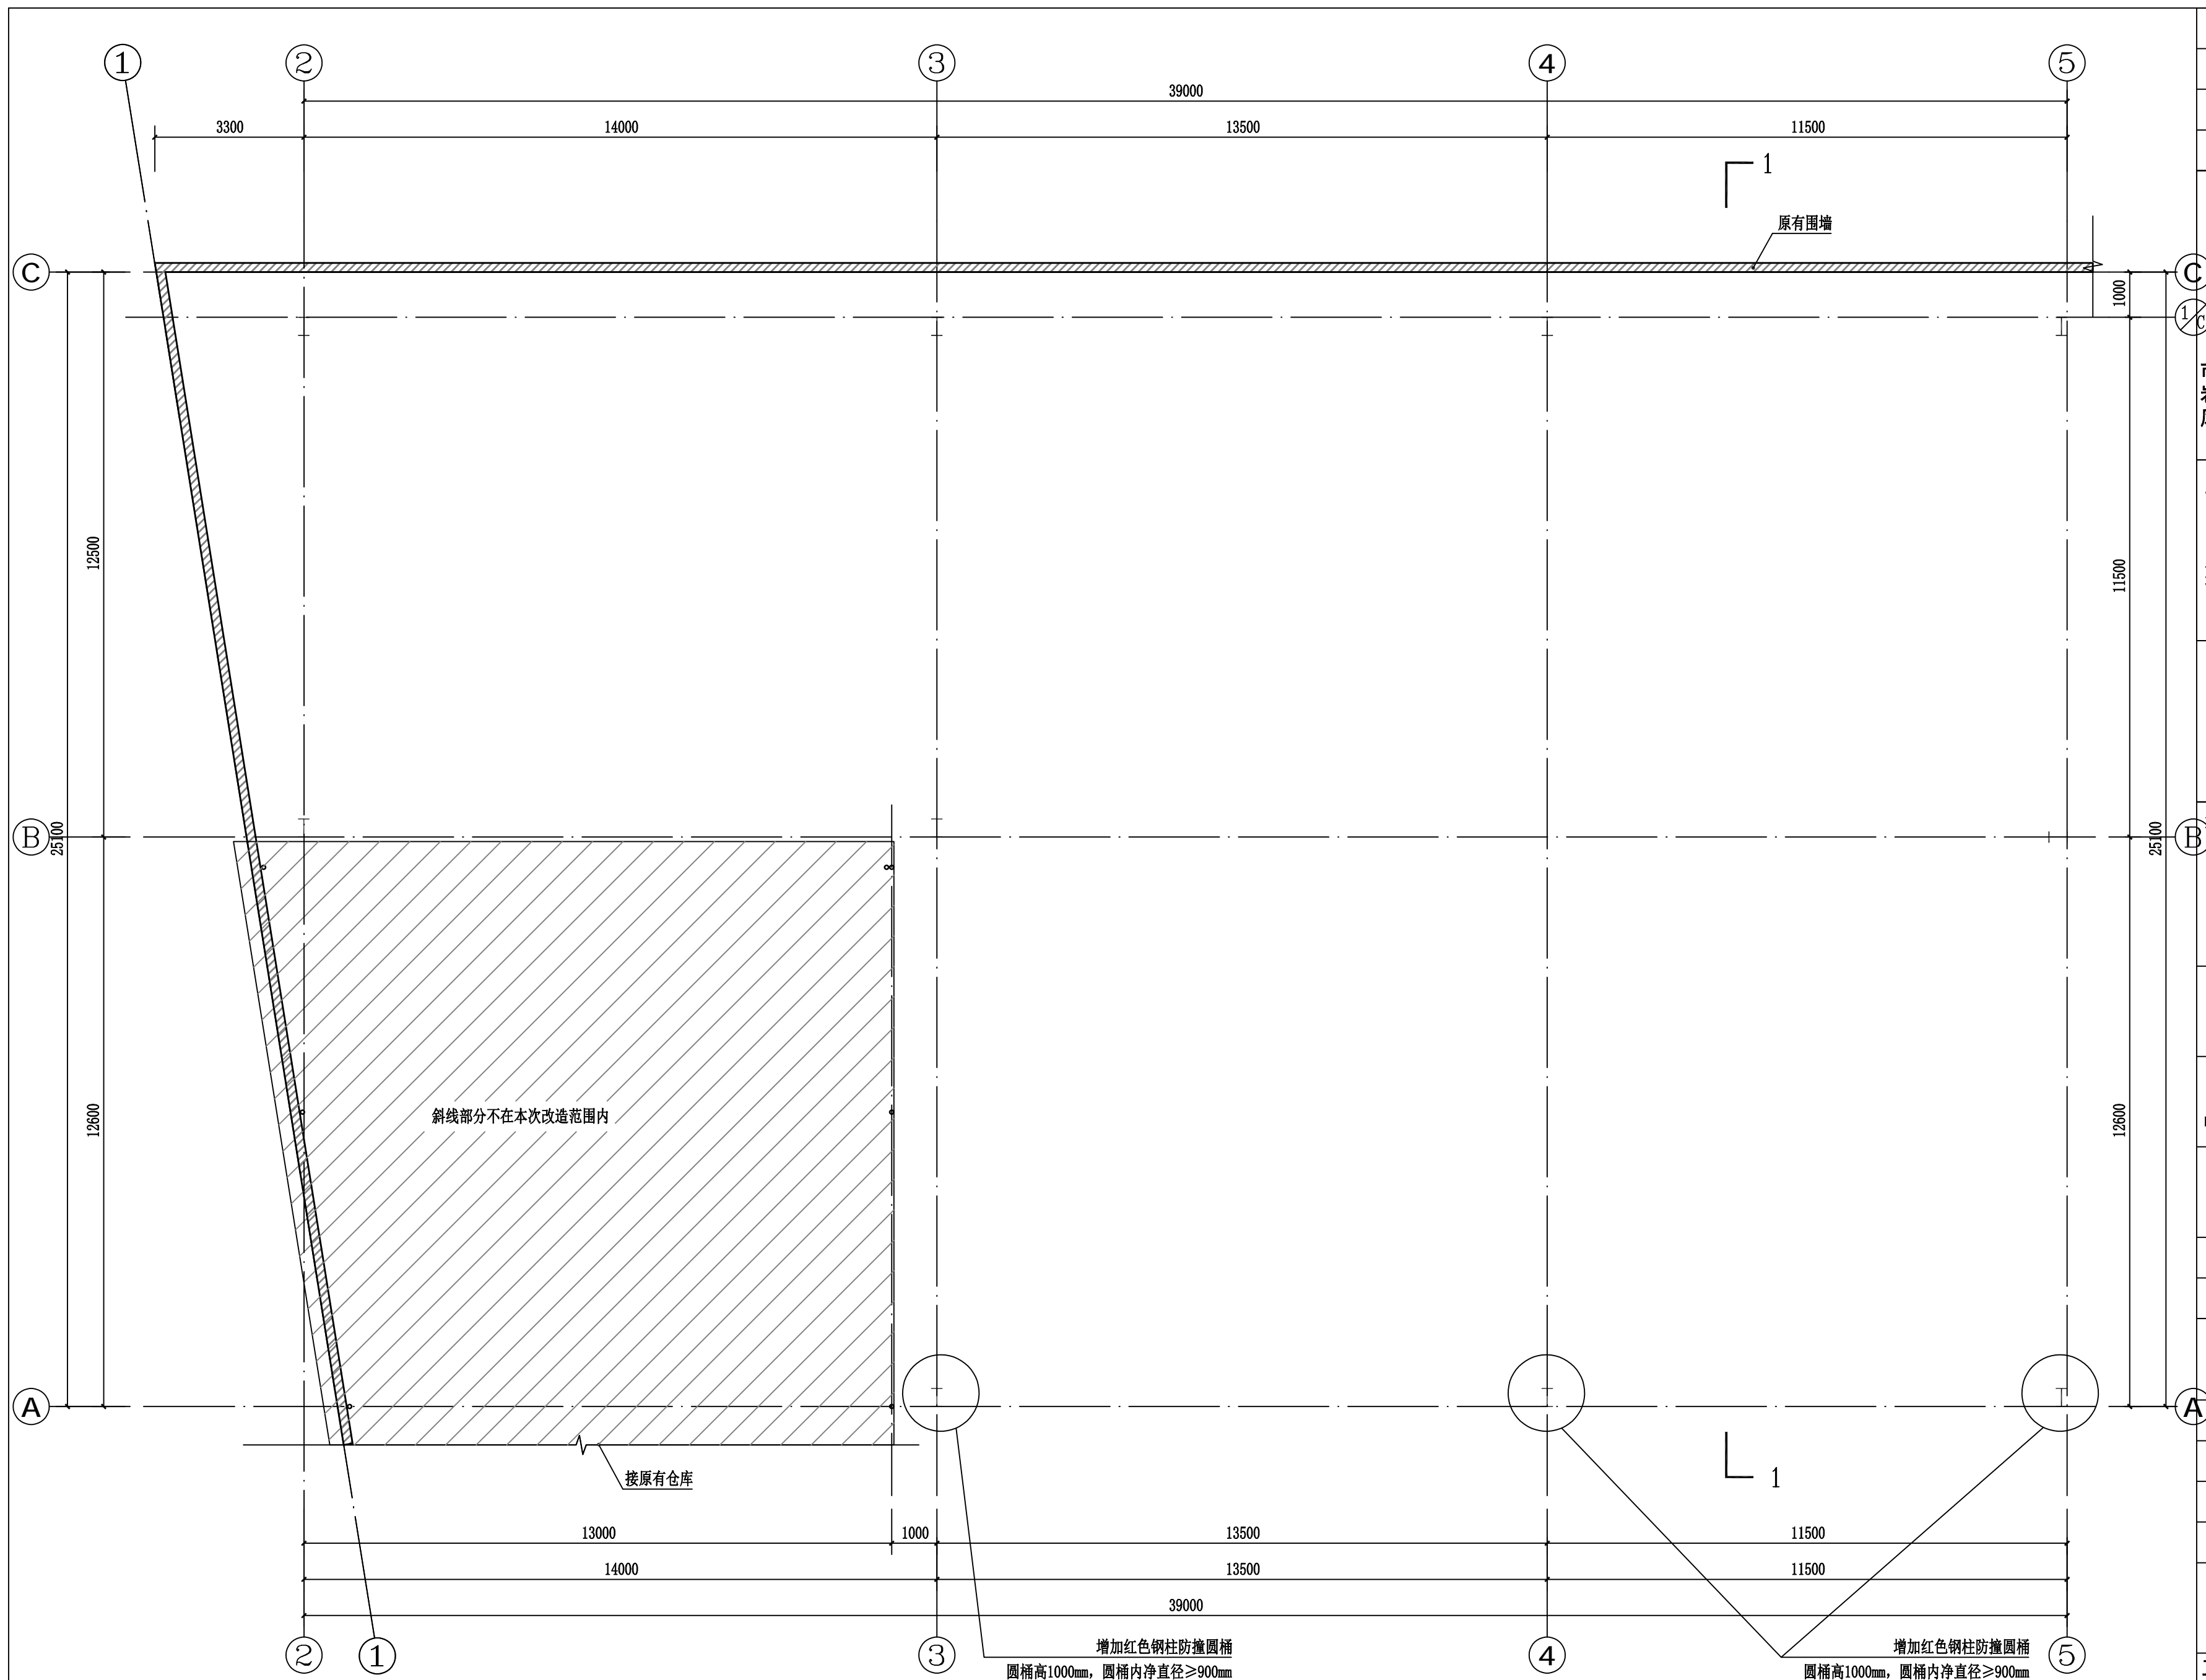


会 签 COORDINATION			
建 筑 ARCHT.	✓	结 构 STRUCT.	
给排水 PLUMBING		暖 通 HVAC	
电 气 ELEC.			
<div></div>			
<div><div>C</div><div>1/1</div></div> <div>方宇勘测有限公司 FANGYU SURVEY CO. LTD.</div> <div>市政行业(道路工程、桥梁工程)专业乙级 岩土工程勘察 乙级 建筑工程 乙级 风景园林专项 乙级 土地规划 乙级</div>			
版权所有 图纸未加盖相应资质章无效; 以图中尺寸为准并现场校核, 内容如与其他图纸存在矛盾, 及时通知设计单位进行核准。 地址:河南省郑州市正商 和诺大厦A座七楼 电话:0371-56281966			
出图专用章 ABROAD SIGN			
注册执业章 REGISTERED SIGN			
建设单位 CLIENT 中山市三乡公路养护所			
工程名称 PROJECT 中山市三乡公路养护所应急机械车棚维修工程			
子项名称 UNIT TITLE			
审 定 APPROVED BY	王田磊	王田磊	
审 核 EXAMINED BY	钟 华	钟华	
项目负责人 CAPTAIN	岳 超	岳超	
	岳 超	岳超	
A专业负责人 CHIEF ENG.	程鹏辉	程鹏辉	
校 对 CHECKED BY	乔金龙	乔金龙	
设 计 DESIGNED BY	刘永坤	刘永坤	
制 图 DRAWN BY	刘永坤	刘永坤	
图 名 TITLE 仓库改造后首层平面图			
工程编号 PROJECT No.		版 次 号 EDITION No.	1
专 业 DISCIPLINES	建施	设计阶段 DESIGN STATUS	施工图
日 期 DATE	2026.04	比 例 SCALE	
图 号 DRAWING No.	JS-09	图纸数量 TOTAL	16

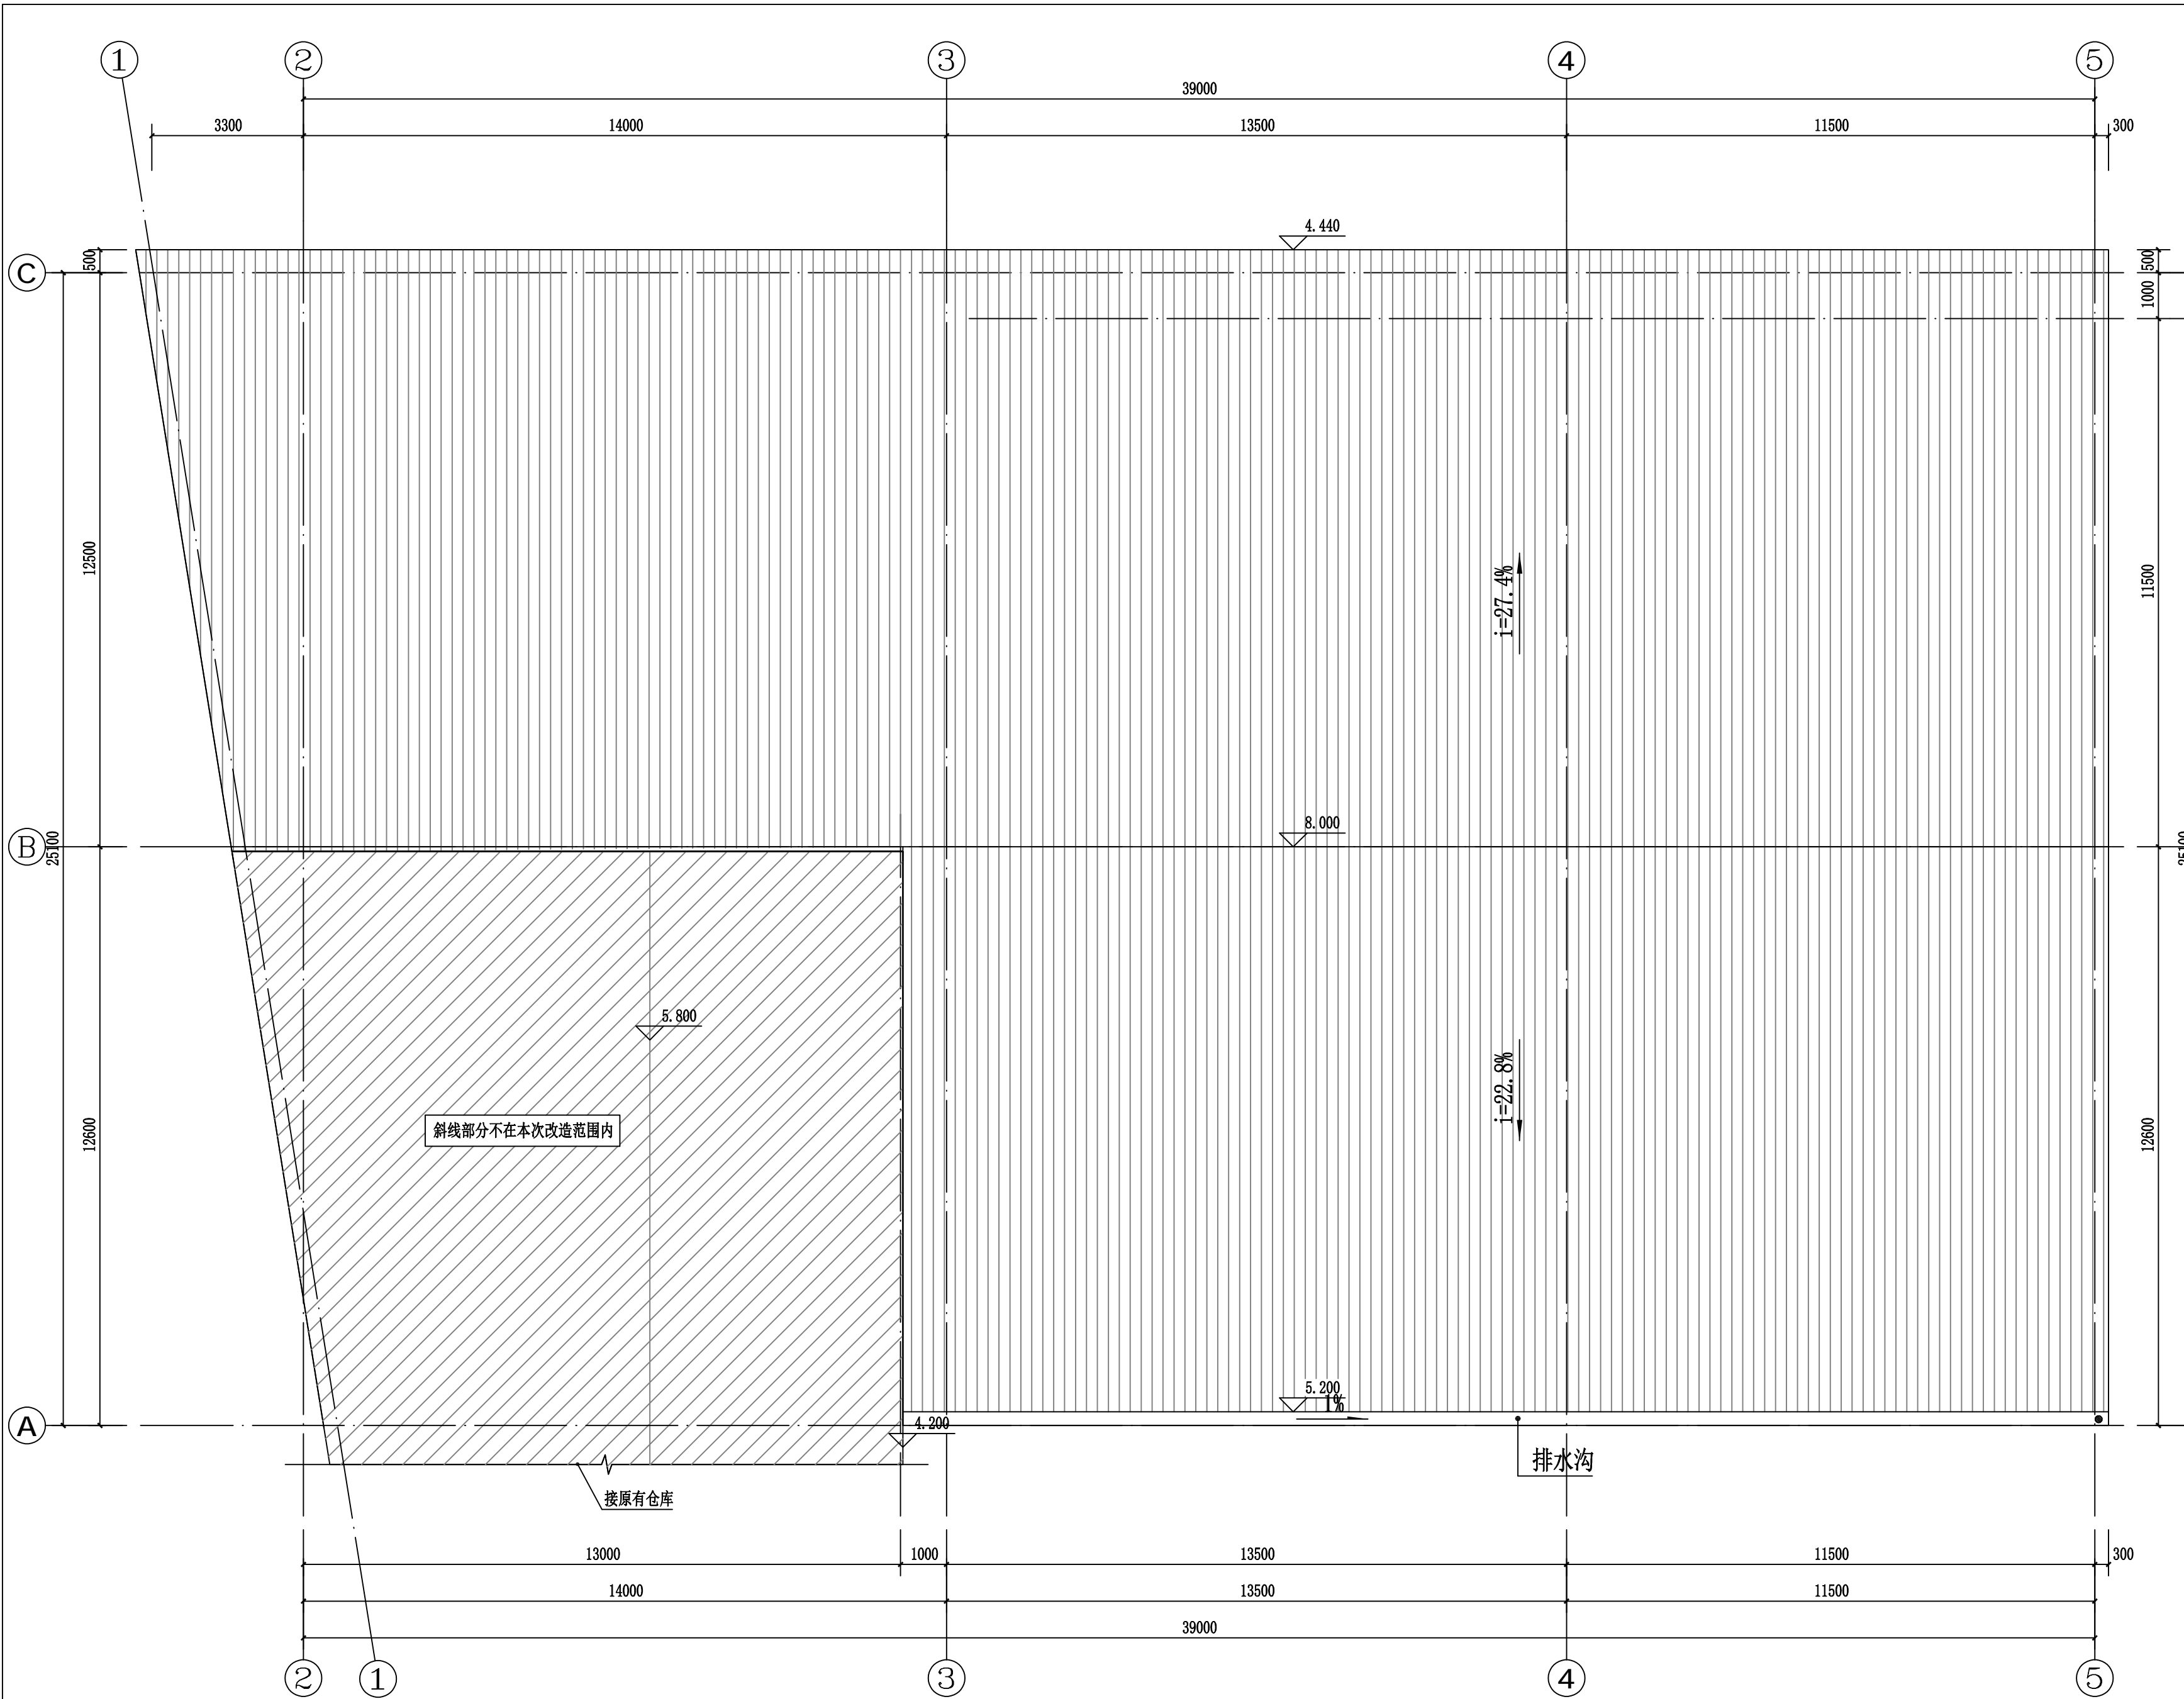


仓库改造后屋面层平面图 1:100

会 签 COORDINATION	
建 筑 ARCHT.	✓	结 构 STRUCT.	
给排水 PLUMBING		暖 通 HVAC	
电 气 ELEC.	
<div>—</div> <div>方宇勘测有限公司 FANGYU SURVEY CO. LTD.</div> <div>市政行业(道路工程、桥梁工程)专业乙级 岩土工程勘察 乙级 建筑工程 乙级 风景园林专项 乙级 土地规划 乙级</div> <div>版权所有 图纸未加盖相应资质章无效; 以图中尺寸为准确并现场校核, 内容如与其他图纸存在矛盾, 及时通知设计单位进行核准。 地址:河南省郑州市正商 和诺大厦A座七楼 电话:0371-56281966</div> <div>出图专用章 A60000 5100</div> <div>注册执业章 REGISTERED SIGN</div> <div>建设单位 CLIENT 中山市三乡公路养护所</div> <div>工程名称 PROJECT 中山市三乡公路养护所应急机械车棚维修工程</div> <div>子项名称 UNIT TITLE</div> <tr><td>审 定 APPROVED BY</td><td>王田磊</td><td colspan="2">王田磊</td></tr> <tr><td>审 核 EXAMINED BY</td><td>钟 华</td><td colspan="2">钟 华</td></tr> <tr><td rowspan="2">项目负责人 CAPTAIN</td><td>岳 超</td><td colspan="2">岳 超</td></tr> <tr><td>岳 超</td><td colspan="2">岳 超</td></tr> <tr><td>专业负责人 CHIEF ENGR.</td><td>程鹏辉</td><td colspan="2">程鹏辉</td></tr> <tr><td>校 对 CHECKED BY</td><td>乔金龙</td><td colspan="2">乔金龙</td></tr> <tr><td>设 计 DESIGNED BY</td><td>刘永坤</td><td colspan="2">刘永坤</td></tr> <tr><td>制 图 DRAWN BY</td><td>刘永坤</td><td colspan="2">刘永坤</td></tr> <tr><td colspan="4">图 名 TITLE 仓库改造后屋面层平面图</td></tr> <tr><td>工程编号 PROJECT NO.</td><td></td><td>版 次 号 EDITION NO.</td><td>1</td></tr> <tr><td>专 业 DISCIPLINES</td><td>建施</td><td>设计阶段 DESIGN STATUS</td><td>施工图</td></tr> <tr><td>日 期 DATE</td><td>2026.04</td><td>比 例 SCALE</td><td></td></tr> <tr><td>图 号 DRAWING NO.</td><td>JS-10</td><td>图纸数量 TOTAL</td><td>16</td></tr>				审 定 APPROVED BY	王田磊	王田磊		审 核 EXAMINED BY	钟 华	钟 华		项目负责人 CAPTAIN	岳 超	岳 超		岳 超	岳 超		专业负责人 CHIEF ENGR.	程鹏辉	程鹏辉		校 对 CHECKED BY	乔金龙	乔金龙		设 计 DESIGNED BY	刘永坤	刘永坤		制 图 DRAWN BY	刘永坤	刘永坤		图 名 TITLE 仓库改造后屋面层平面图				工程编号 PROJECT NO.		版 次 号 EDITION NO.	1	专 业 DISCIPLINES	建施	设计阶段 DESIGN STATUS	施工图	日 期 DATE	2026.04	比 例 SCALE		图 号 DRAWING NO.	JS-10	图纸数量 TOTAL	16
审 定 APPROVED BY	王田磊	王田磊	
审 核 EXAMINED BY	钟 华	钟 华	
项目负责人 CAPTAIN	岳 超	岳 超	
	岳 超	岳 超	
专业负责人 CHIEF ENGR.	程鹏辉	程鹏辉	
校 对 CHECKED BY	乔金龙	乔金龙	
设 计 DESIGNED BY	刘永坤	刘永坤	
制 图 DRAWN BY	刘永坤	刘永坤	
图 名 TITLE 仓库改造后屋面层平面图	
工程编号 PROJECT NO.		版 次 号 EDITION NO.	1	
专 业 DISCIPLINES	建施	设计阶段 DESIGN STATUS	施工图	
日 期 DATE	2026.04	比 例 SCALE	
图 号 DRAWING NO.	JS-10	图纸数量 TOTAL	16	



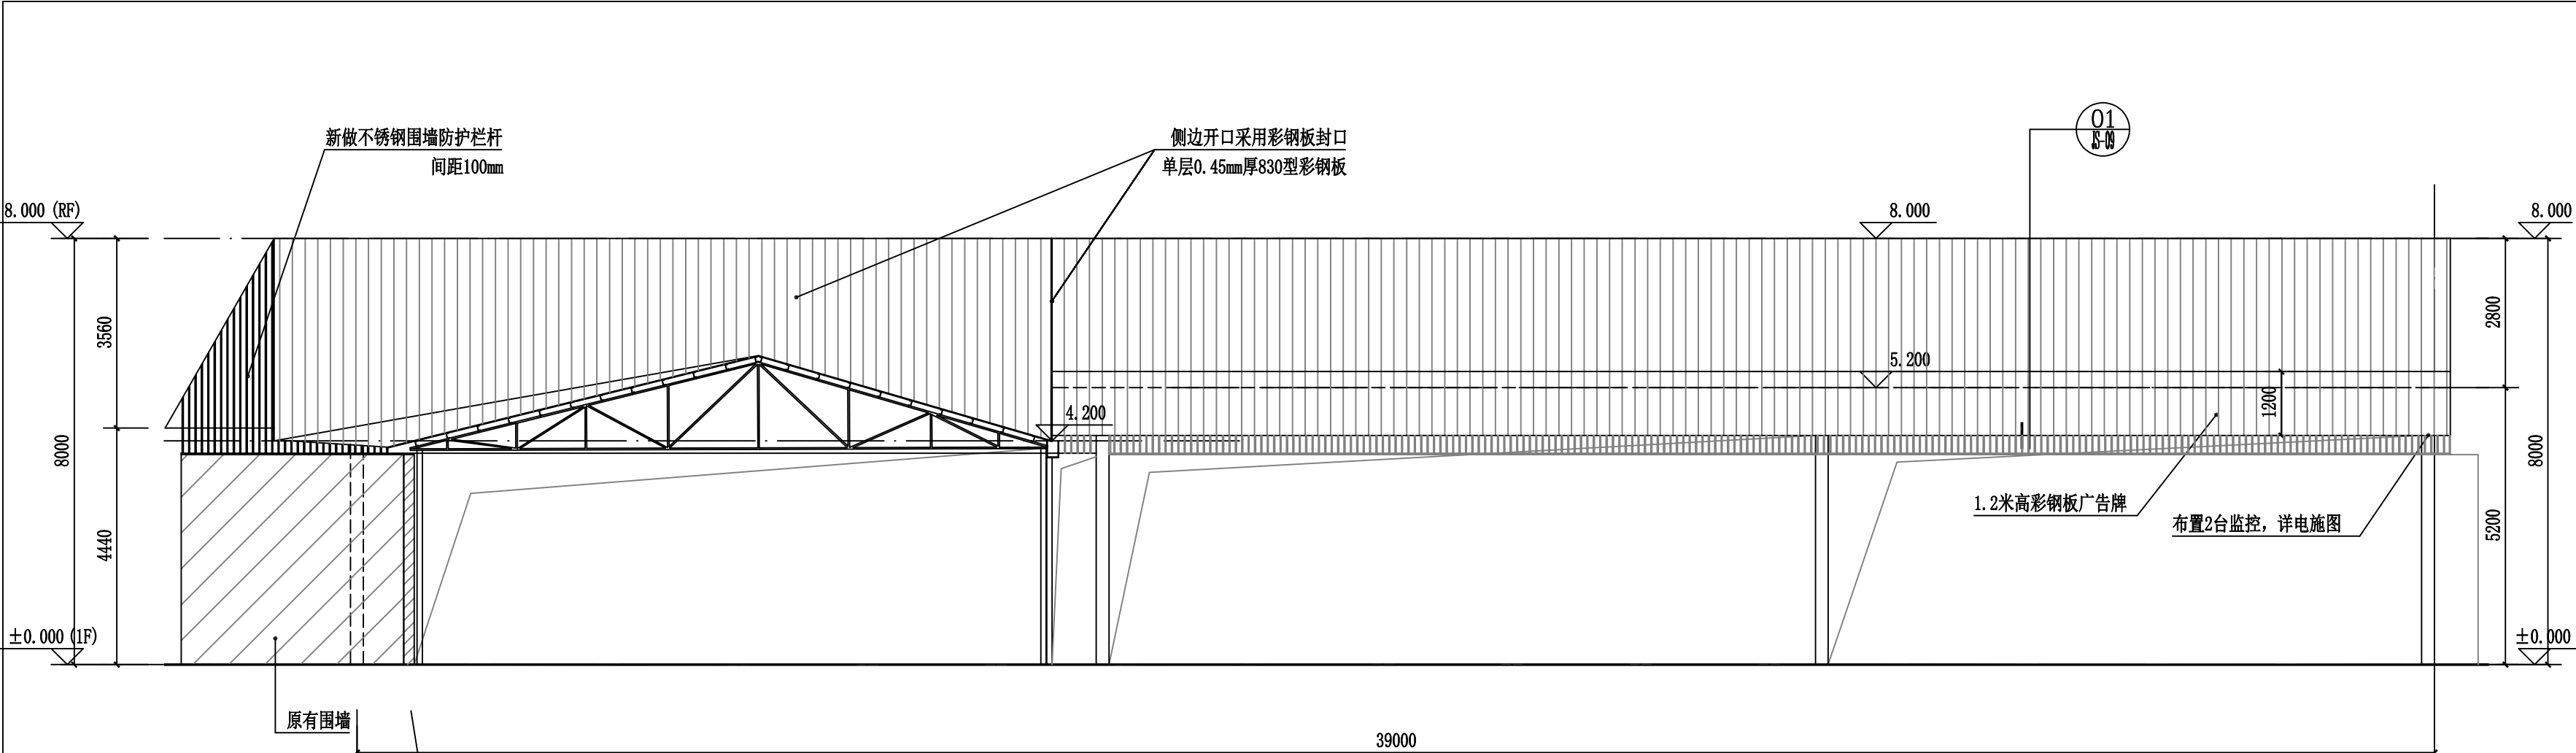


仓库①-⑤轴改造后立面图 1:100

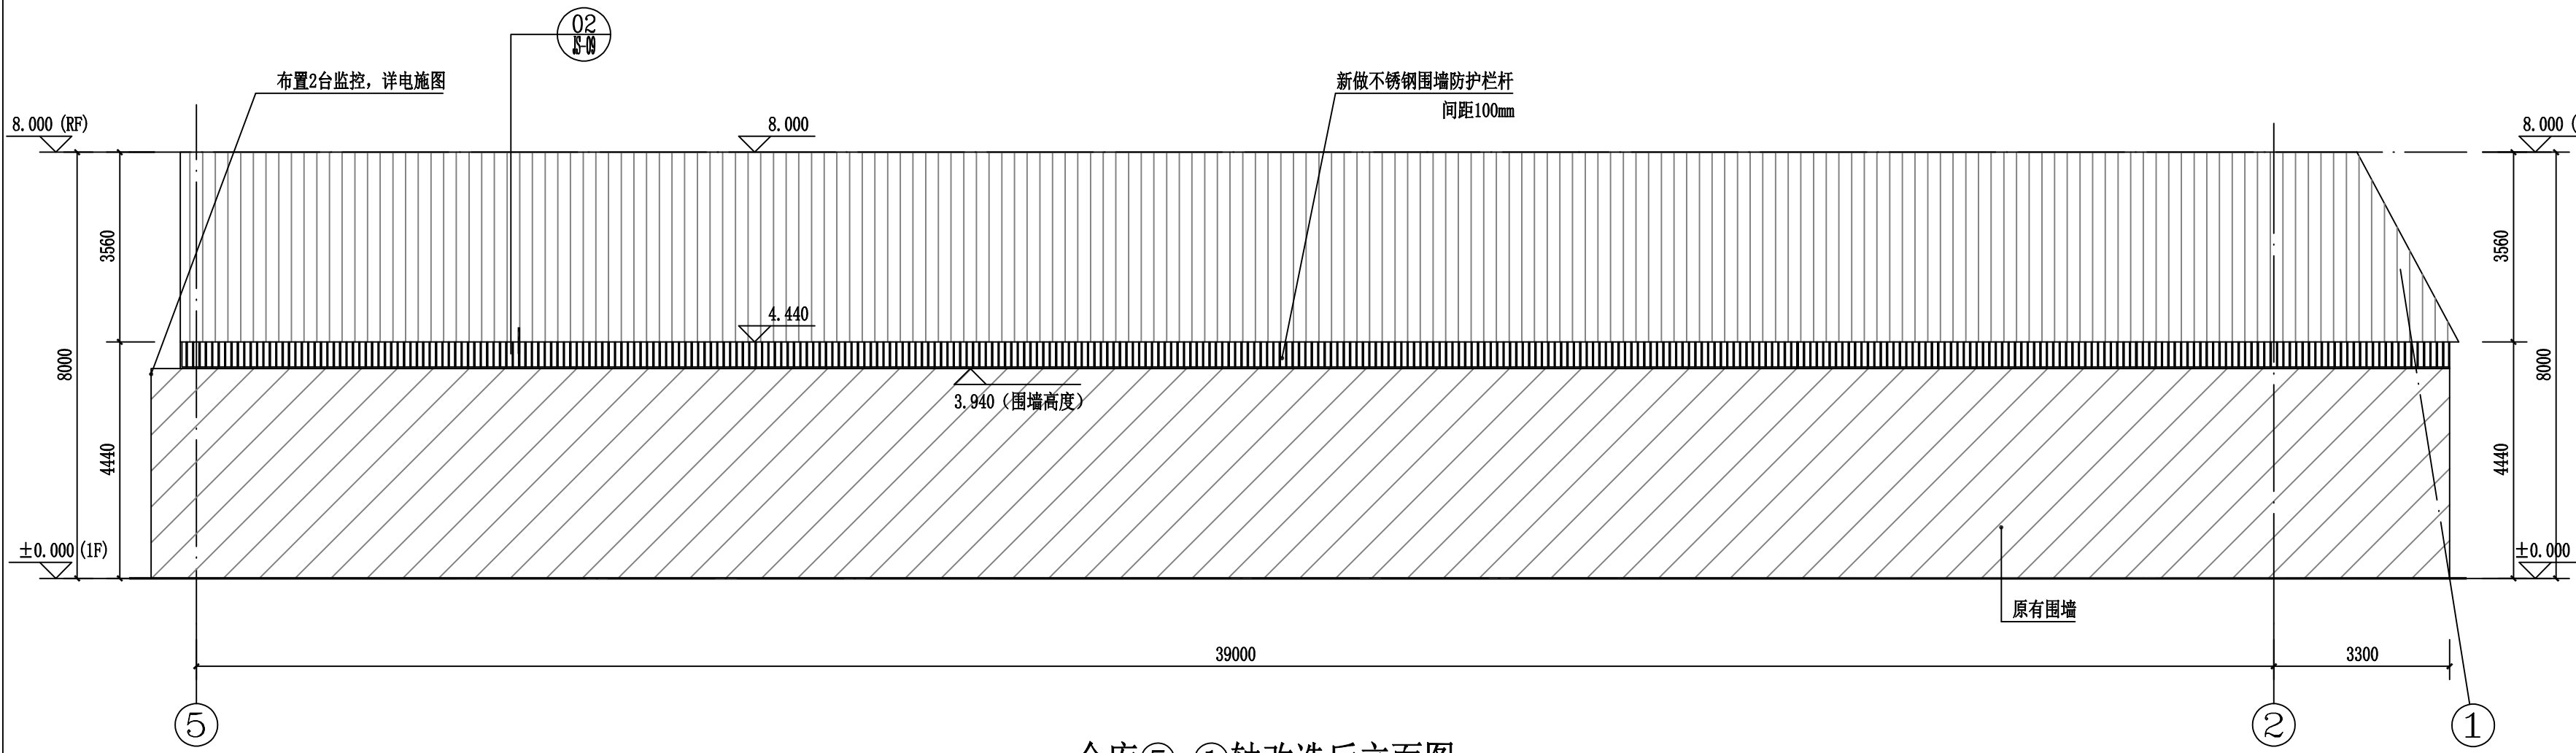

仓库⑤-①轴改造后立面图 1:100

会 签 COORDINATION	
建 筑 ARCHT.	✓	结 构 STRUCT.	
给排水 PLUMBING		暖 通 HVAC	
电 气 ELEC.	
<div>—</div> <div>方宇勘测有限公司 FANGYU SURVEY CO. LTD.</div> <div>市政行业(道路工程、桥梁工程)专业乙级 岩土工程勘察 乙级 建筑工程 乙级 风景园林专项 乙级 土地规划 乙级</div> <div>版权所有 图纸未加盖相应资质章无效; 以图中尺寸为准确并现场校核, 1内容如与其他图纸存在矛盾, 及时通知设计单位进行核准。 地址:河南省郑州市正商 和诺大厦A座七楼 电话:0371-56281966</div> <div>出图专用章 A600001000</div> <div>注册执业章 REGISTERED SIGN</div> <div>建设单位 SUBMITTER 中山市三乡公路养护所</div> <div>工程名称 PROJECT 中山市三乡公路养护所应急机械车棚维修工程</div> <div>子项名称 UNIT TITLE</div> <table><tr><td>审 定 APPROVED BY</td><td>王田磊</td><td>王田磊</td></tr><tr><td>审 核 EXAMINED BY</td><td>钟 华</td><td>钟 华</td></tr><tr><td rowspan="2">项目负责人 CAPTAIN</td><td>岳 超</td><td>岳 超</td></tr><tr><td>岳 超</td><td>岳 超</td></tr><tr><td>专业负责人 CHIEF ENGR.</td><td>程鹏辉</td><td>程鹏辉</td></tr><tr><td>校 对 CHECKED BY</td><td>乔金龙</td><td>乔金龙</td></tr><tr><td>设 计 DESIGNED BY</td><td>刘永坤</td><td>刘永坤</td></tr><tr><td>制 图 DRAWN BY</td><td>刘永坤</td><td>刘永坤</td></tr></table> <div>图 名 TITLE 仓库①-⑤轴改造后立面图 仓库⑤-①轴改造后立面图</div> <table><tr><td>工程编号 PROJECT No.</td><td></td><td>版 次 号 EDITION No.</td><td>1</td></tr><tr><td>专 业 DISCIPLINES</td><td>建施</td><td>设计阶段 DESIGN STATUS</td><td>施工图</td></tr><tr><td>日 期 DATE</td><td>2026.04</td><td>比 例 SCALE</td><td></td></tr><tr><td>图 号 DRAWING No.</td><td>JS-11</td><td>图纸数量 TOTAL</td><td>16</td></tr></table>				审 定 APPROVED BY	王田磊	王田磊	审 核 EXAMINED BY	钟 华	钟 华	项目负责人 CAPTAIN	岳 超	岳 超	岳 超	岳 超	专业负责人 CHIEF ENGR.	程鹏辉	程鹏辉	校 对 CHECKED BY	乔金龙	乔金龙	设 计 DESIGNED BY	刘永坤	刘永坤	制 图 DRAWN BY	刘永坤	刘永坤	工程编号 PROJECT No.		版 次 号 EDITION No.	1	专 业 DISCIPLINES	建施	设计阶段 DESIGN STATUS	施工图	日 期 DATE	2026.04	比 例 SCALE		图 号 DRAWING No.	JS-11	图纸数量 TOTAL	16
审 定 APPROVED BY	王田磊	王田磊	
审 核 EXAMINED BY	钟 华	钟 华	
项目负责人 CAPTAIN	岳 超	岳 超	
	岳 超	岳 超	
专业负责人 CHIEF ENGR.	程鹏辉	程鹏辉	
校 对 CHECKED BY	乔金龙	乔金龙	
设 计 DESIGNED BY	刘永坤	刘永坤	
制 图 DRAWN BY	刘永坤	刘永坤	
工程编号 PROJECT No.		版 次 号 EDITION No.	1																																							
专 业 DISCIPLINES	建施	设计阶段 DESIGN STATUS	施工图																																							
日 期 DATE	2026.04	比 例 SCALE	
图 号 DRAWING No.	JS-11	图纸数量 TOTAL	16																																							

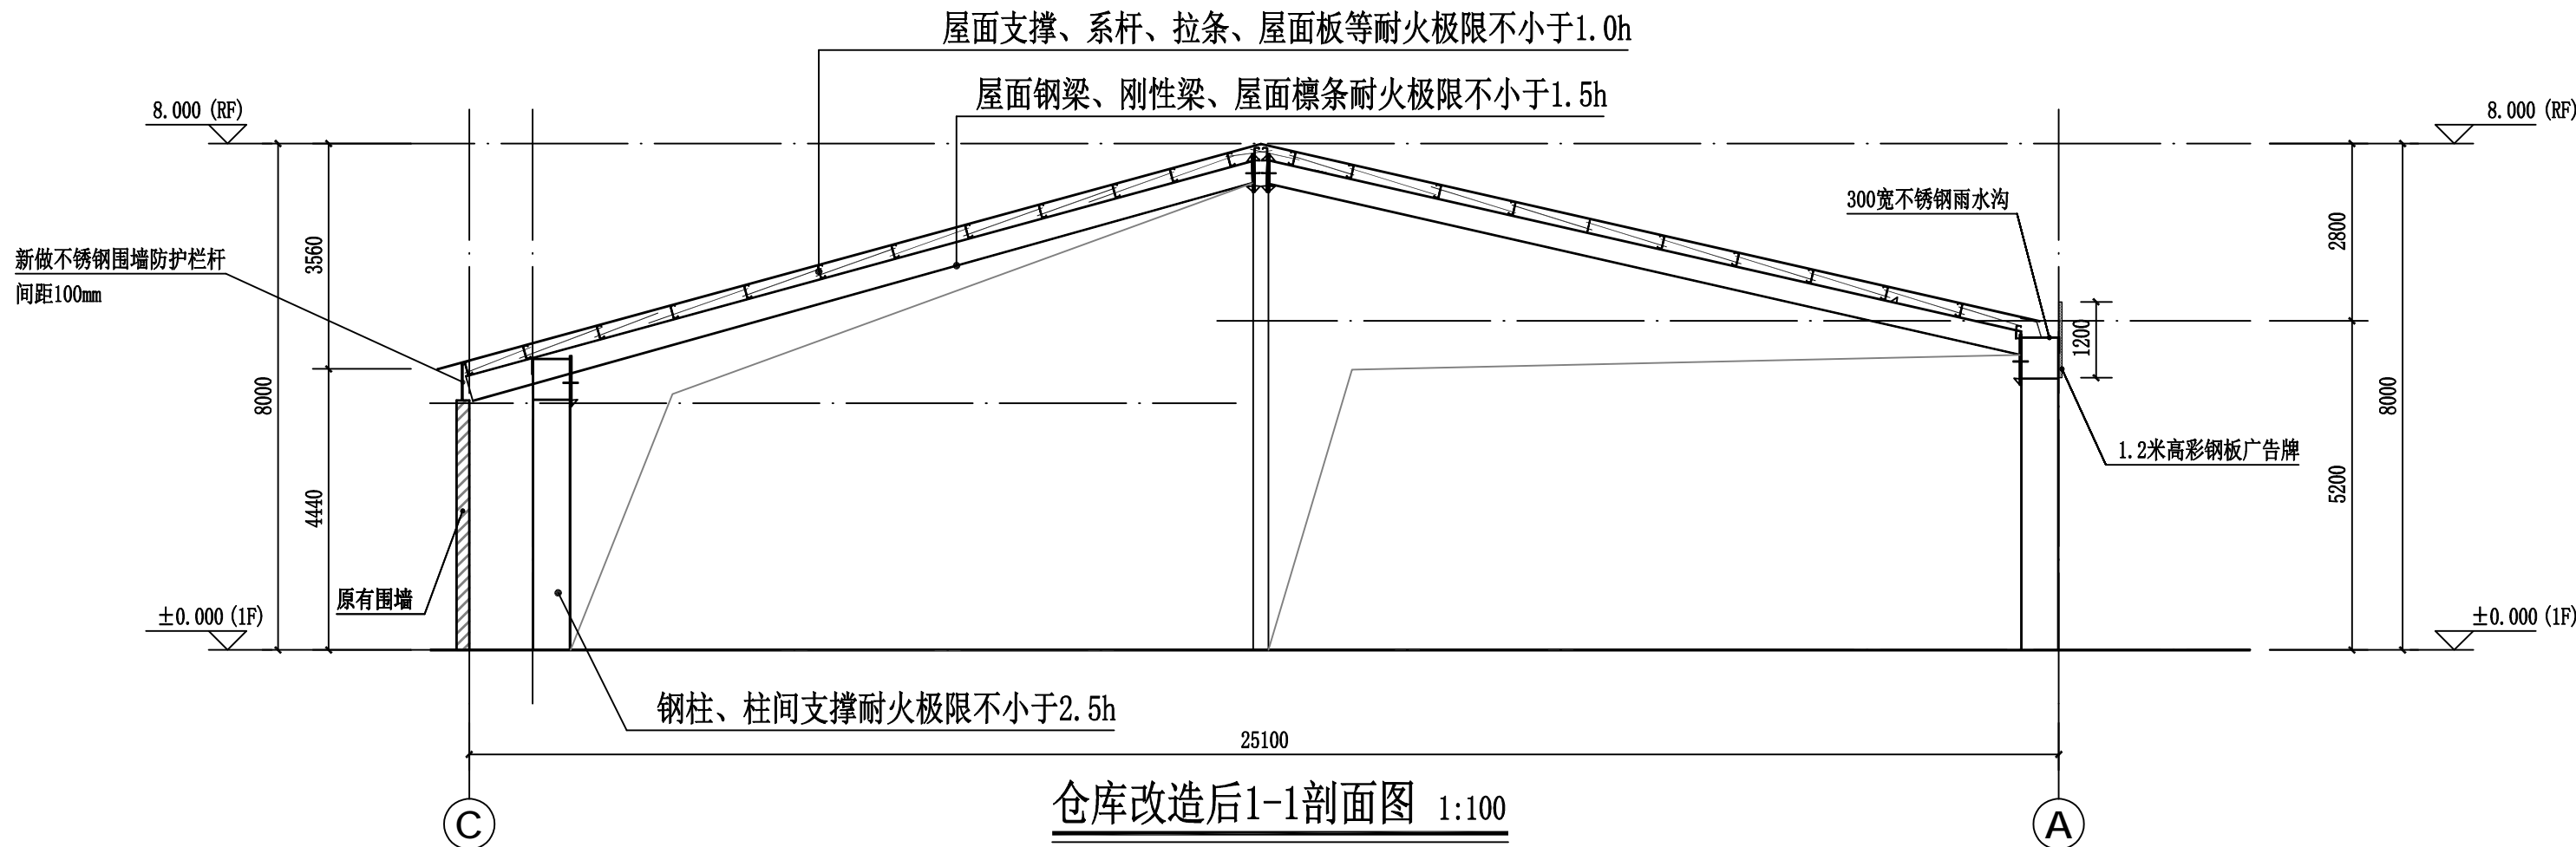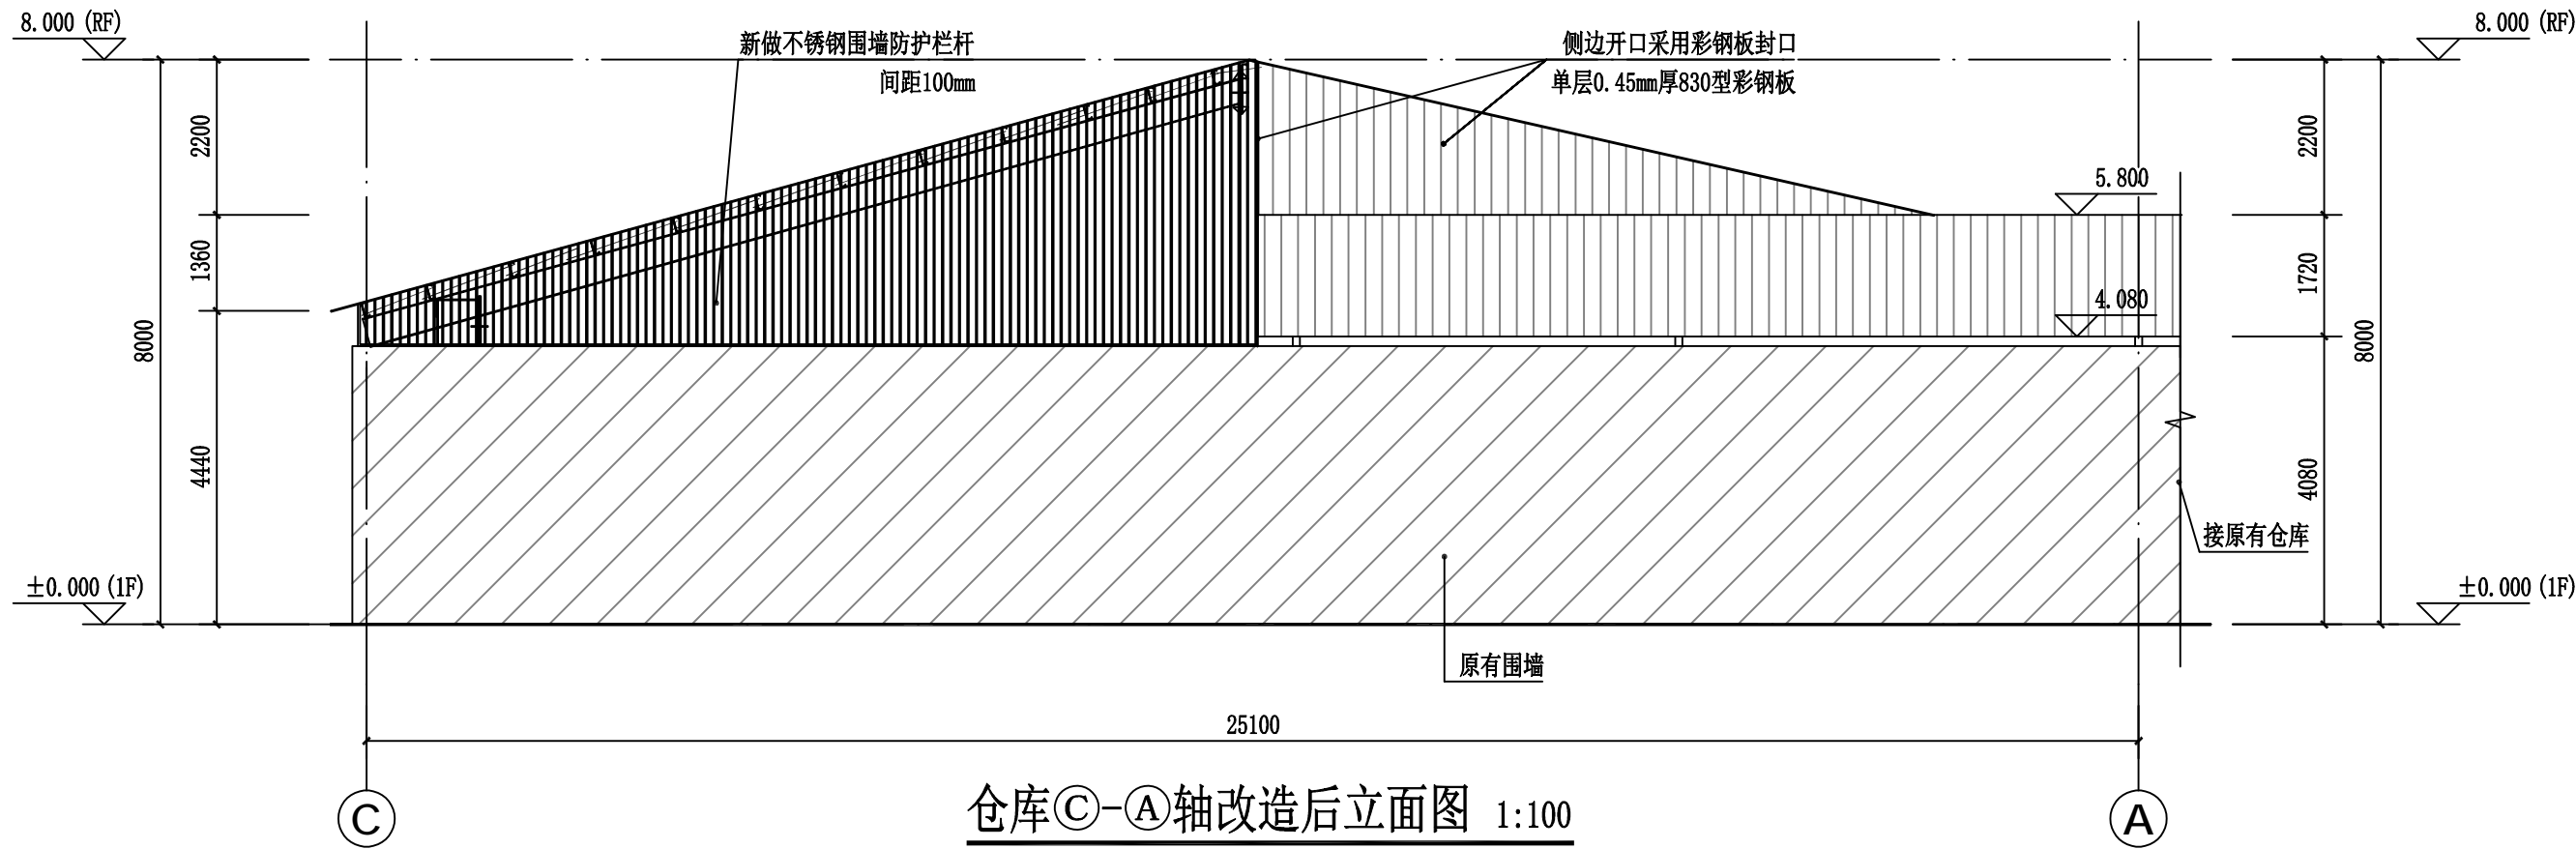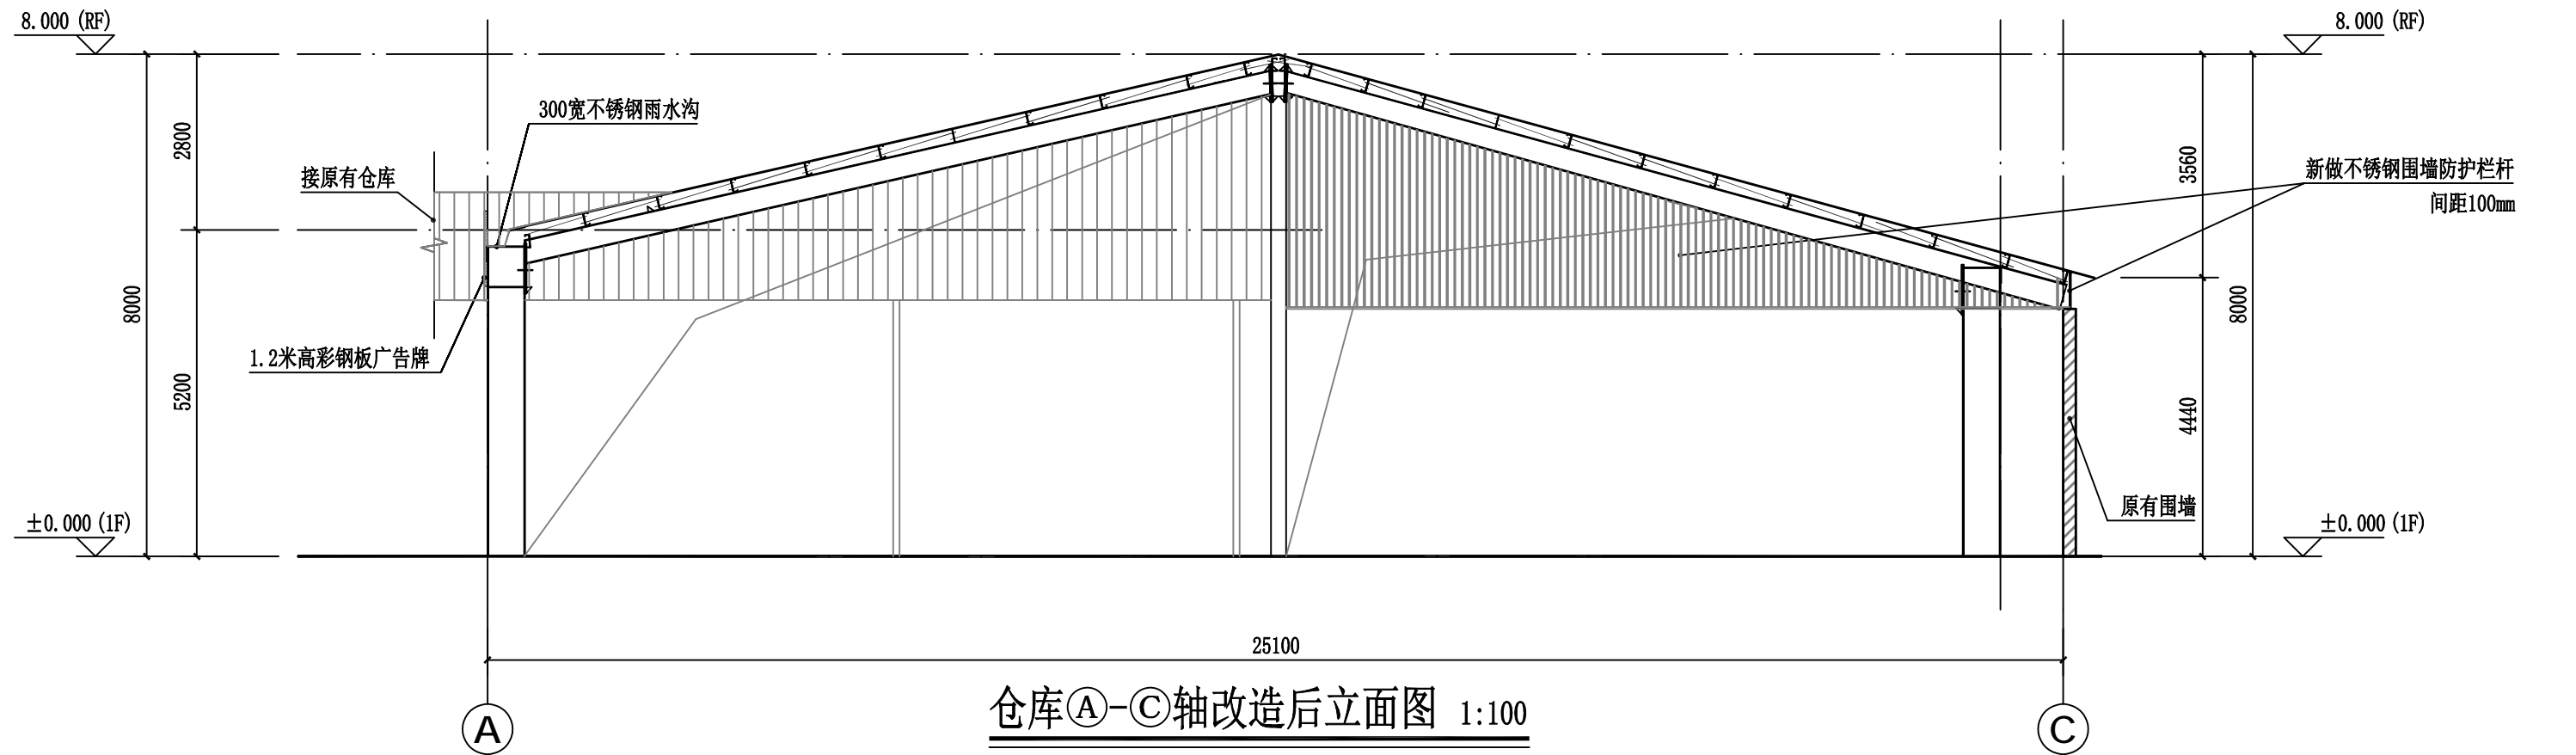

会 签 COORDINATION			
建 筑 ARCHT.	✓	结 构 STRUCT.	
给排水 PLUMBING		暖 通 HVAC	
电 气 ELEC.			

方宇勘测有限公司
FANGYU SURVEY CO. LTD.

市政行业(道路工程、桥梁工程)专业乙级
岩土工程勘察 乙级 建筑工程 乙级
风景园林专项 乙级 土地规划 乙级

版权所有
图纸未加盖相应资质章无效;
以图中尺寸为准并现场校核,
内容如与其他图纸存在矛盾,
及时通知设计单位进行核准。
地址:河南省郑州市正商
和谐大厦A座七楼
电话:0371-56281966

出图专用章
A600000000

注册执业章
REGISTERED SIGN

建设单位
CLIENT

中山市三乡公路养护所

工程名称
PROJECT

中山市三乡公路养护所应急机械车棚维修工程



子项名称
UNIT TITLE

审 定 APPROVED BY	王田磊	王田磊
审 核 EXAMINED BY	钟 华	钟 华
项目负责人 CAPTAIN	岳 超	岳 超
	岳 超	岳 超
专业负责人 CHIEF ENGR.	程鹏辉	程鹏辉
校 对 CHECKED BY	乔金龙	乔金龙
设 计 DESIGNED BY	刘永坤	刘永坤
制 图 DRAWN BY	刘永坤	刘永坤

图 名
TITLE

仓库A-C轴改造后立面图、仓库C-A轴改造后立面图
仓库改造后1-1剖面图

工程编号 PROJECT No.		版 次 号 EDITION No.	1
专 业 DISCIPLINES	建施	设计阶段 DESIGN STATUS	施工图
日 期 DATE	2026.04	比 例 SCALE	
图 号 DRAWING No.	JS-12	图纸数量 TOTAL	16

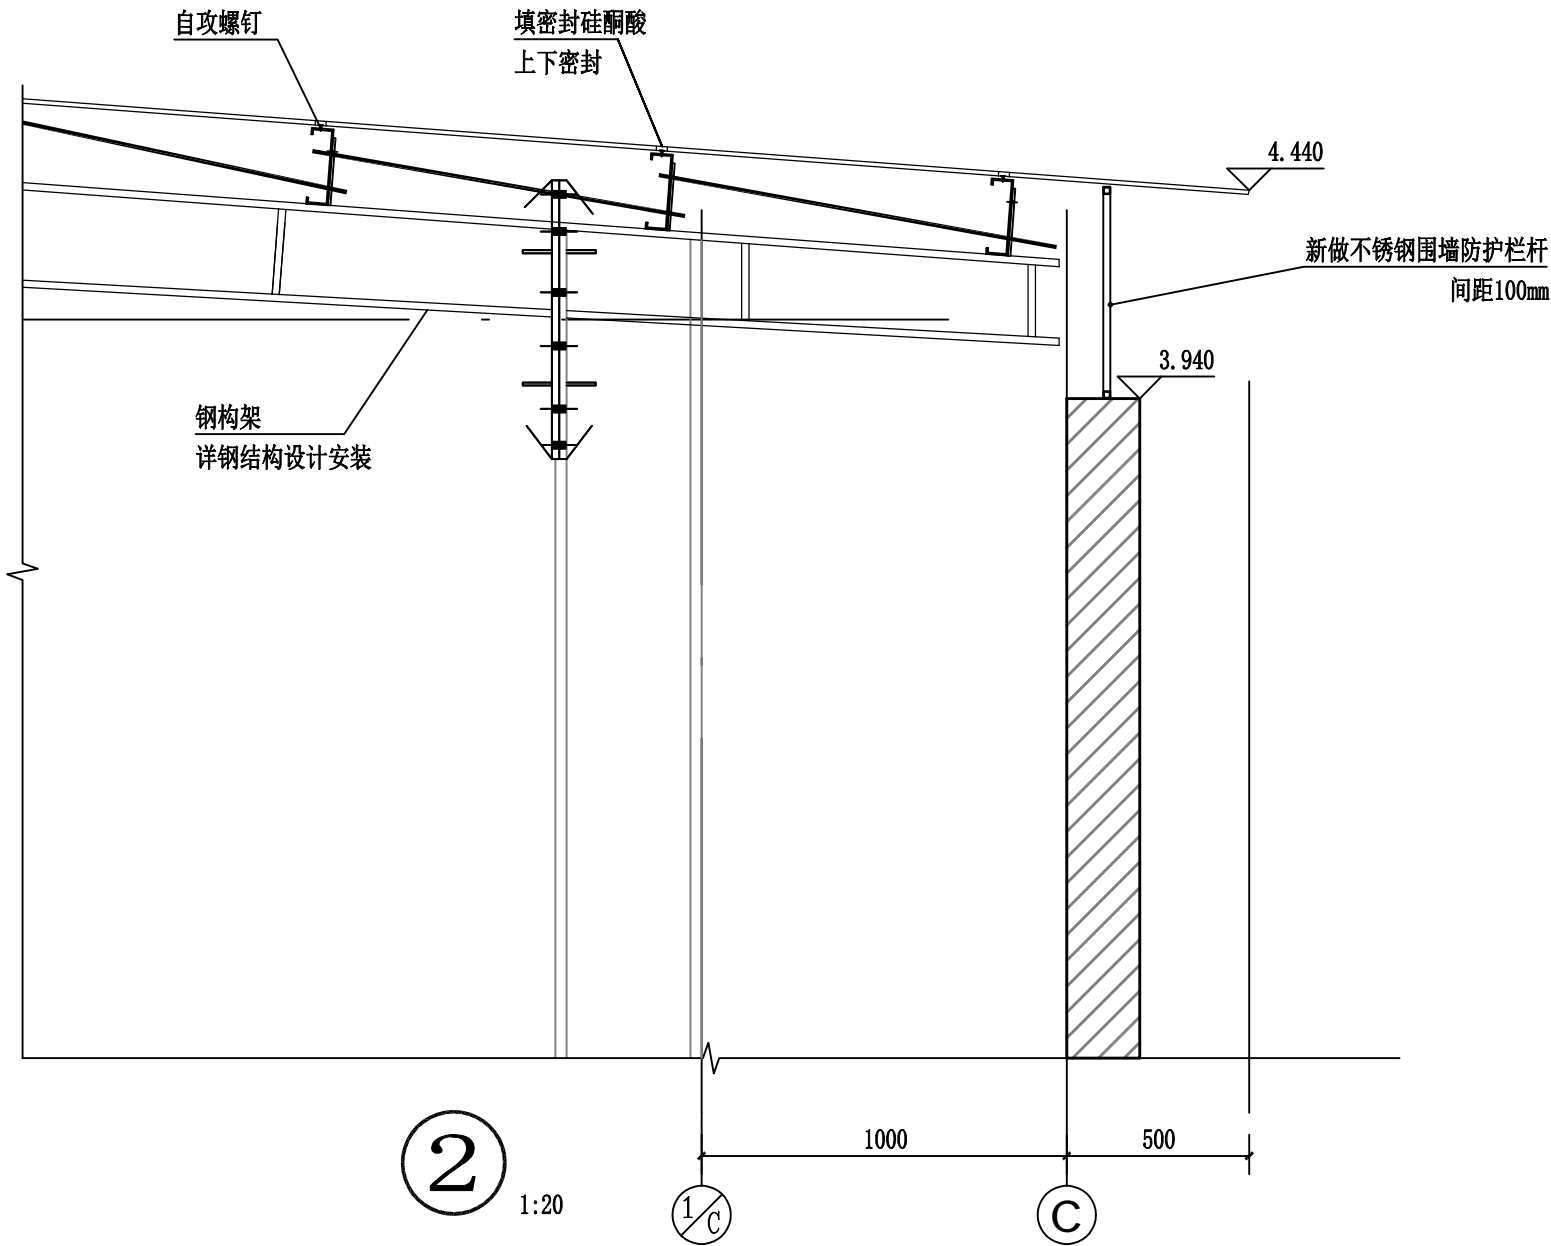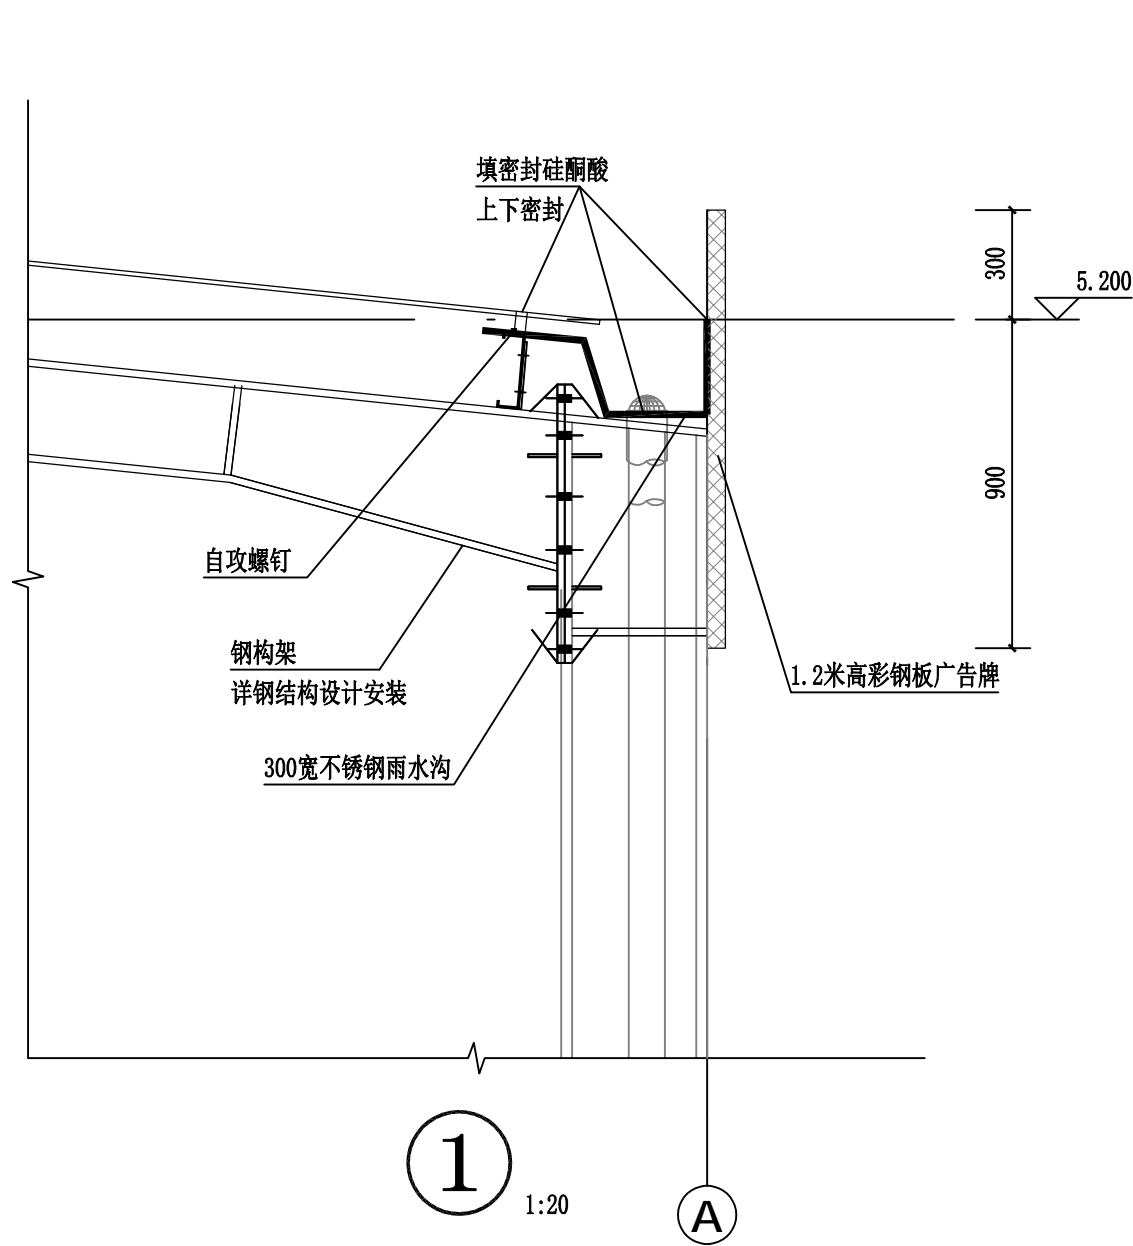

会 签			
COORDINATION			
建 筑 ARCHT.	✓	结 构 STRUCT.	
给排水 PLUMBING		暖 通 HVAC	
电 气 ELEC.			

方宇勘测有限公司

FANGYU SURVEY CO. LTD.

市政行业(道路工程、桥梁工程)专业乙级
岩土工程勘察 乙级 建筑工程 乙级
风景园林专项 乙级 土地规划 乙级

版权所有
图纸未加盖相应资质章无效；
以图中尺寸为基准并现场校核，
内容如与其他图纸存在矛盾，
及时通知设计单位进行核准。
地址：河南省郑州市正商
和谐大厦A座七楼
电话：0371-56281966

出图专用章
A60000 0000

注册执业章
REGISTERED SIGN

建设单位
CLIENT
中山市三乡公路养护所

工程名称
PROJECT
中山市三乡公路养护所应急机械车棚维修工程

子项名称
UNIT TITLE

审 定 APPROVED BY	王田磊	王田磊
审 核 EXAMINED BY	钟 华	钟 华
项目负责人 CAPTAIN	岳 超	岳 超
	岳 超	岳 超
专业负责人 CHIEF ENGR.	程鹏辉	程鹏辉
校 对 CHECKED BY	乔金龙	乔金龙
设 计 DESIGNED BY	刘永坤	刘永坤
制 图 DRAWN BY	刘永坤	刘永坤

图 名 TITLE			
仓库节点大样图			
工程编号 PROJECT NO.		版 次 号 EDITION NO.	1
专 业 DISCIPLINES	建施	设计阶段 DESIGN STATUS	施工图
日 期 DATE	2026. 04	比 例 SCALE	
图 号 DRAWING NO.	JS-13	图纸数量 TOTAL	16