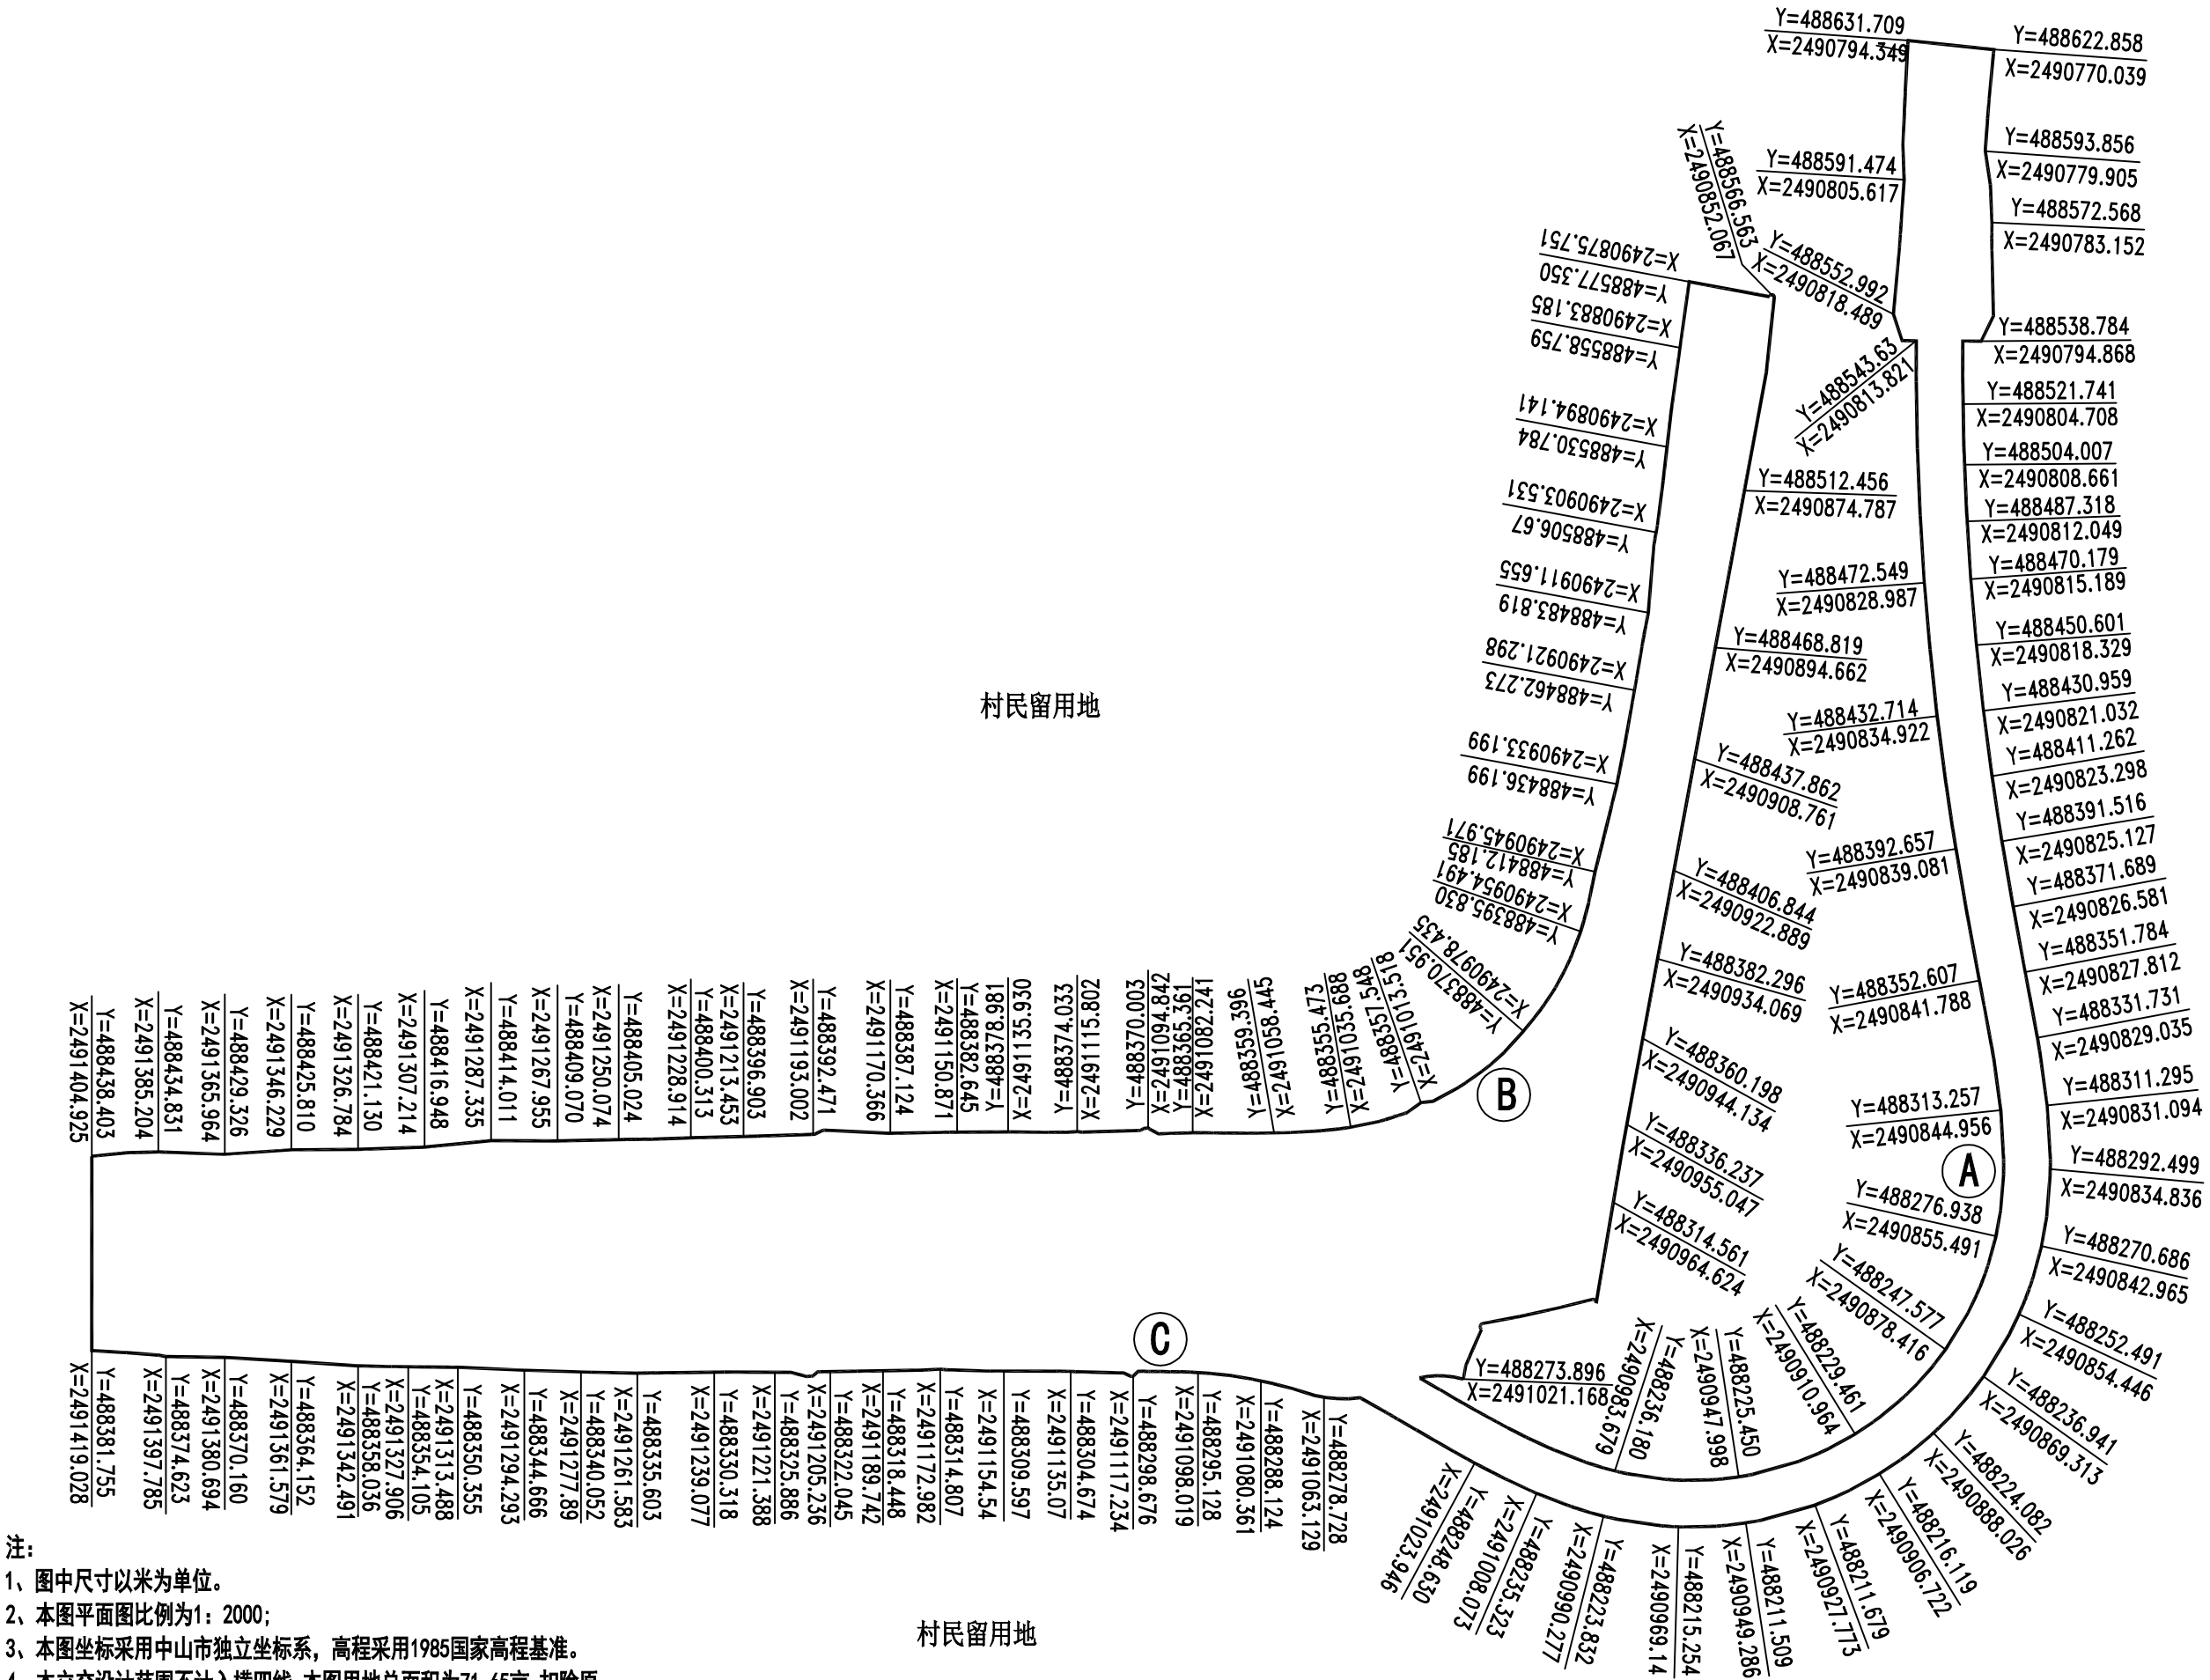

注：

1、图中尺寸以米为单位。

2、本图平面图比例为1：2000;

3、本图坐标采用中山市独立坐标系，高程采用1985国家高程基准。

4、本立交设计范围不计入横四线，本图用地总面积为71.65亩，扣除原横四线用地面积20.52亩，本次立交范围应征地51.13亩.

广东省公路勘察规划设计院股份有限公司	中山市纵四线终点段公路工程	和兴互通立交　公路用地图	设计		复核		审核		图号	